


# COUPE A-A

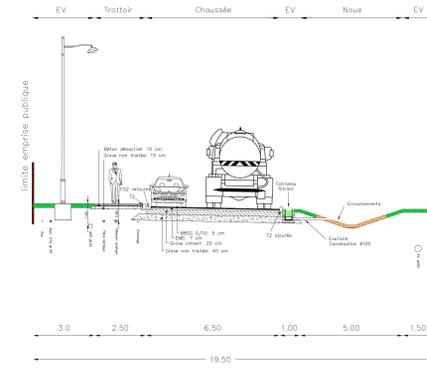

MATRISE D'OUVRAGE



CHAMBRE DE COMMERCE ET D'INDUSTRIE AMIENS-PICARDIE  
6 Bd Beffroy - CS 23602  
80 039 AMIENS - CEDEX 1  
Tel : 03 22 82 22 22 - Fax : 03 22 82 22 94


NATURE DE L'OPERATION  
Travaux de voirie et réseaux divers  
Tranche 5 - Création de voiries pour desservir des lots  
Commune de BOVES  
(Extension du Pôle Jules VERNE)

Adress intervenants

PLAN D'AMENAGEMENTS TRANCHE 5					EMETTEUR
+ COUPE TYPE DE VOIRIE "A-A"					
ELEMENTS DE MISSION		N° MARCHE	FFICHER	PLAN	INDICE
EMG	AVP	PRO	DCE	DET	
Plan N°5					B
ET DOCUMENT ENGAGE LE PROPRIETAIRES AMENAGEMENTS TRAVAILLES REVISIONS TRAVAILLES AU PROJET (MISE A JOUR)					1/750

## Aménagement

- Voirie neuve en enrobé
  - Béton désactivé d'entrée de lot
  - Zone d'espaces verts
  - Enrochement à la sortie du tuyau de rejet des eaux traitées par les caniveaux épuratoires
  - Murlet marquant l'entrée de lot
  - Allée piétonne et cycliste en béton désactivé
  - Enrobé d'entrée de lot
  - Noue d'infiltration et Caniveau épuratoire
- Réseaux Divers et Assainissement EU:**
- Electricité "HTA et BT" - Téléphone - NTIC - Gaz - Adduction d'Eau Potable - Eclairage Public
  - Assainissement Eu

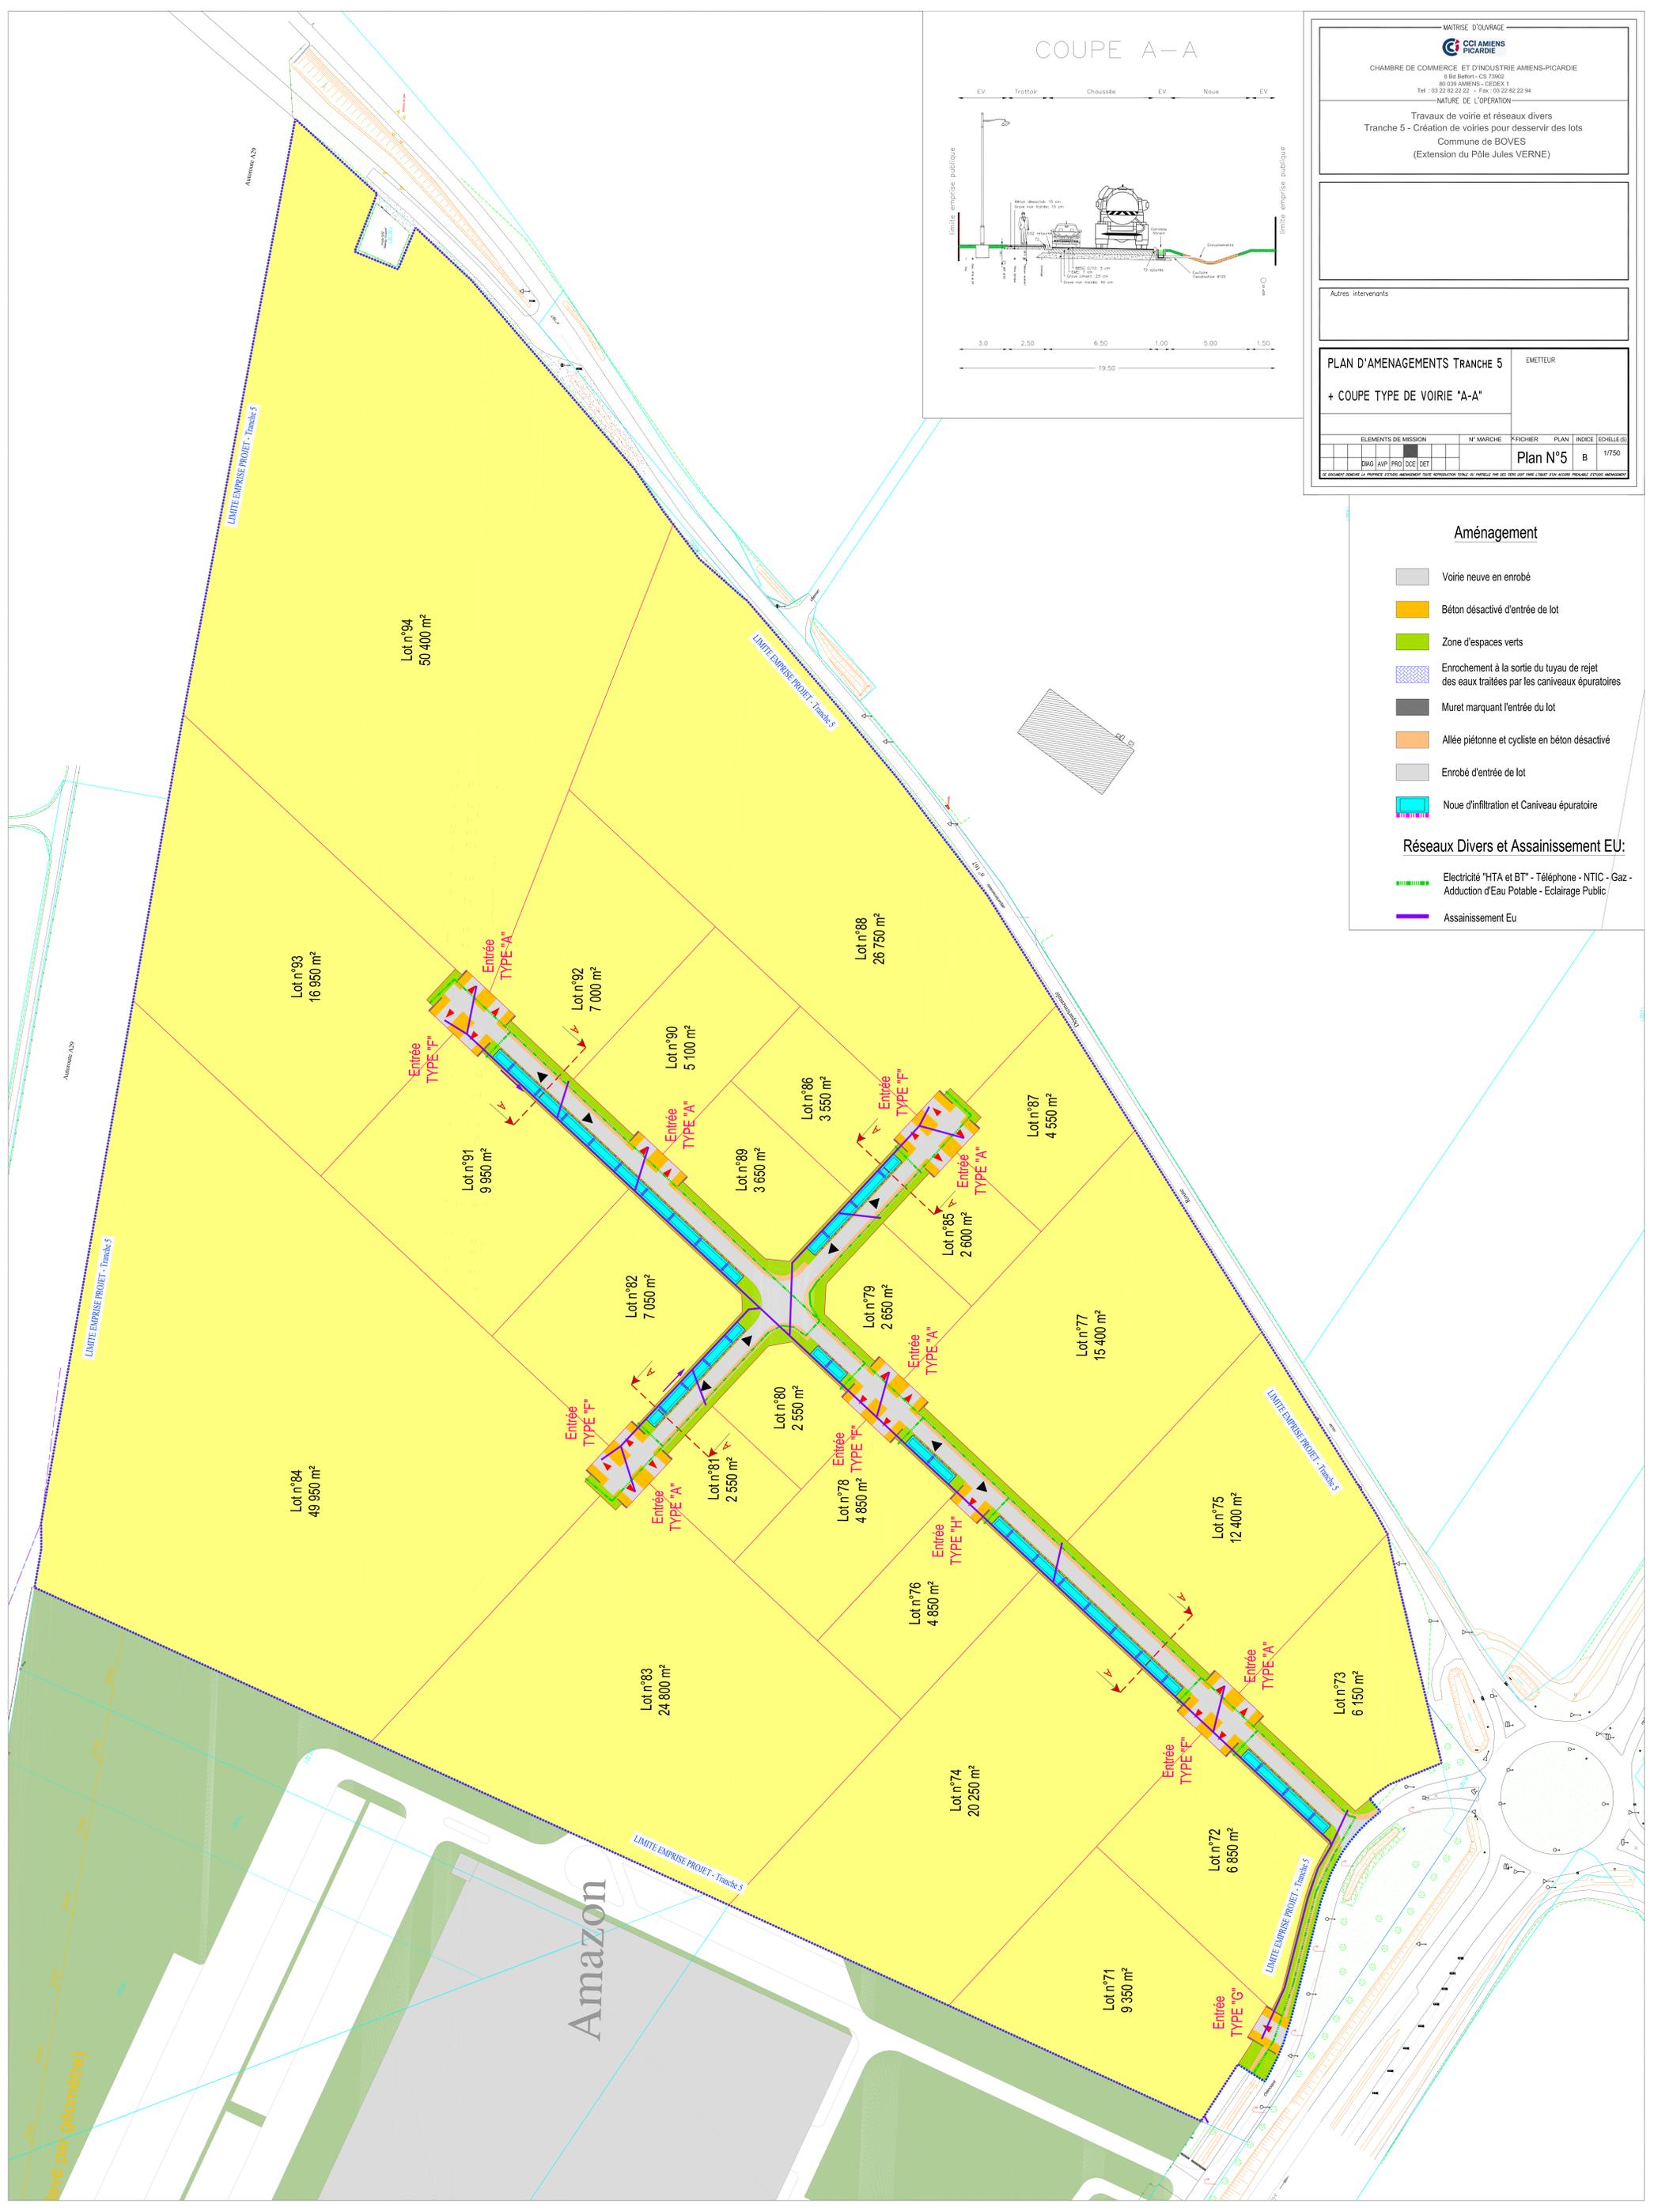

levé par géomètre)