


**PROJET D'ISDI
 COUPES**

PLAN PROJET


EGHELLE : 1/200

D/FC	INDICI	OS.20'	desoxyse	condole	R / C
1/2	0	Plan projet	HY		


DATE DE PROJET	DATE DE DEBUT	DATE

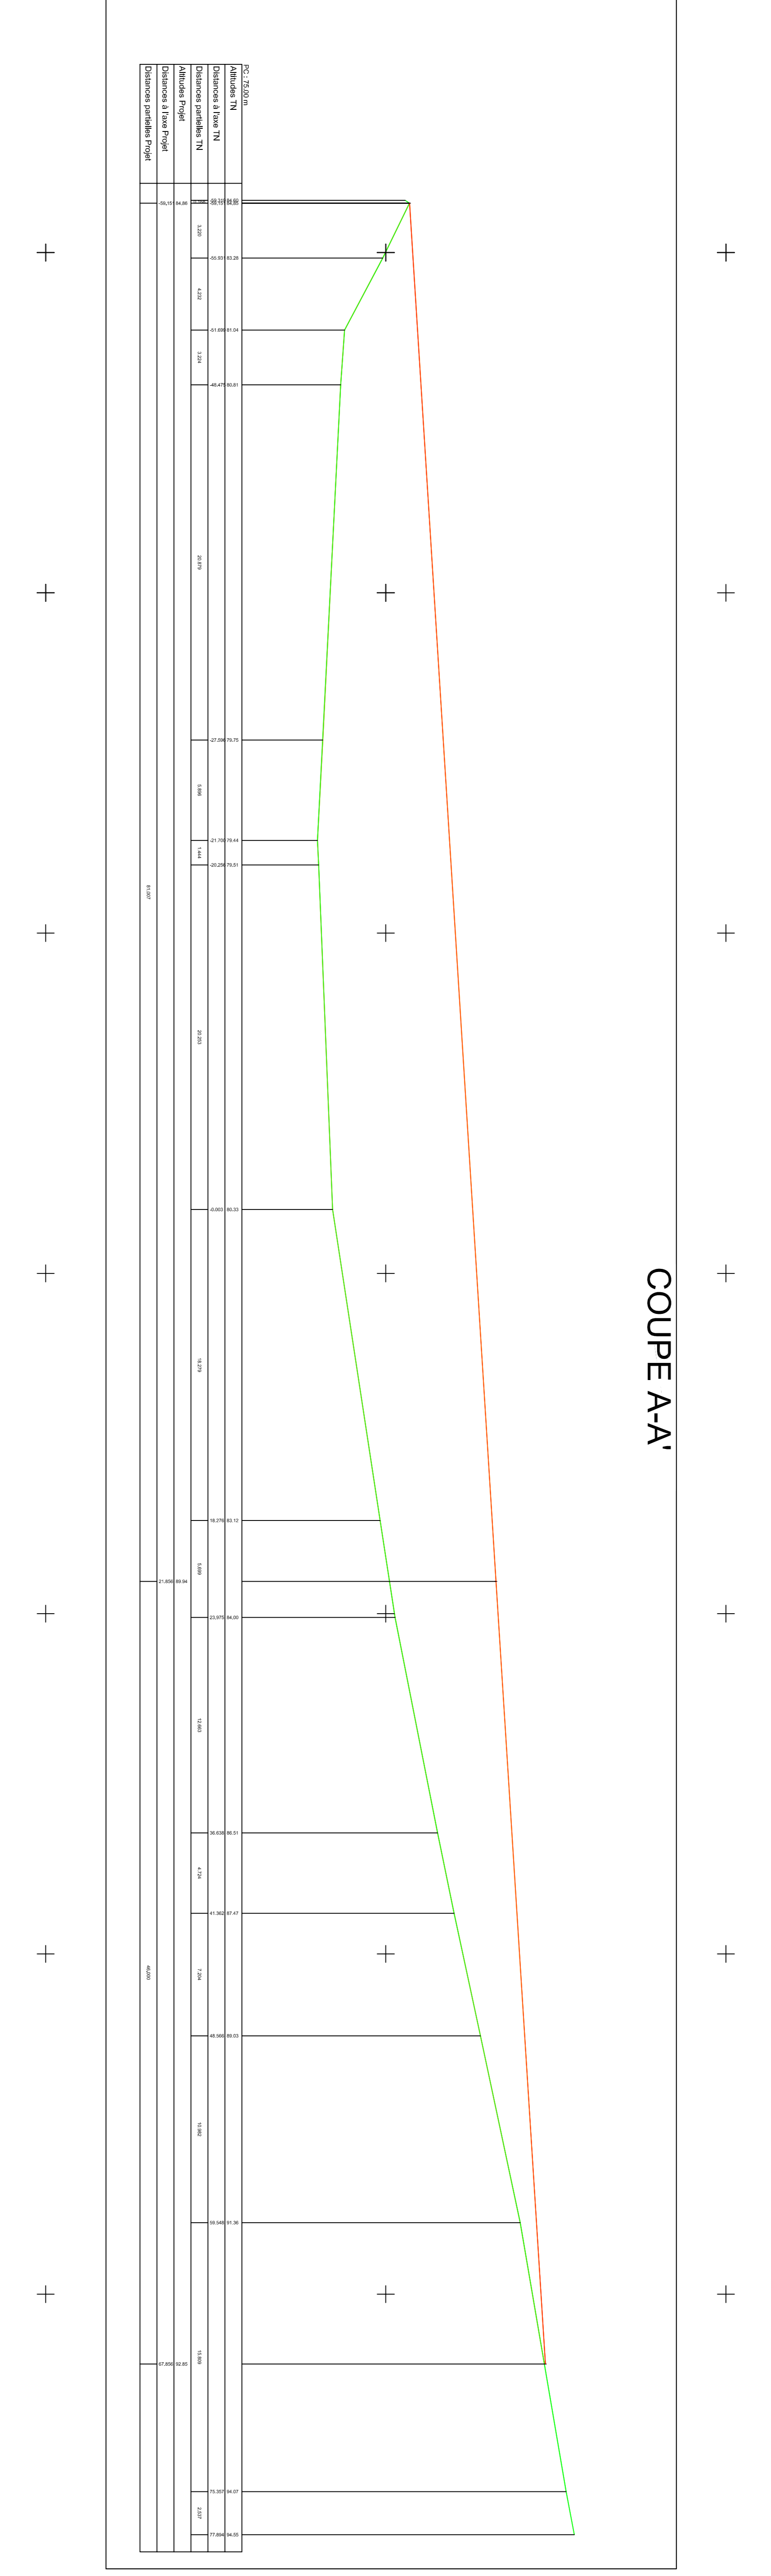


COUPE A-A'

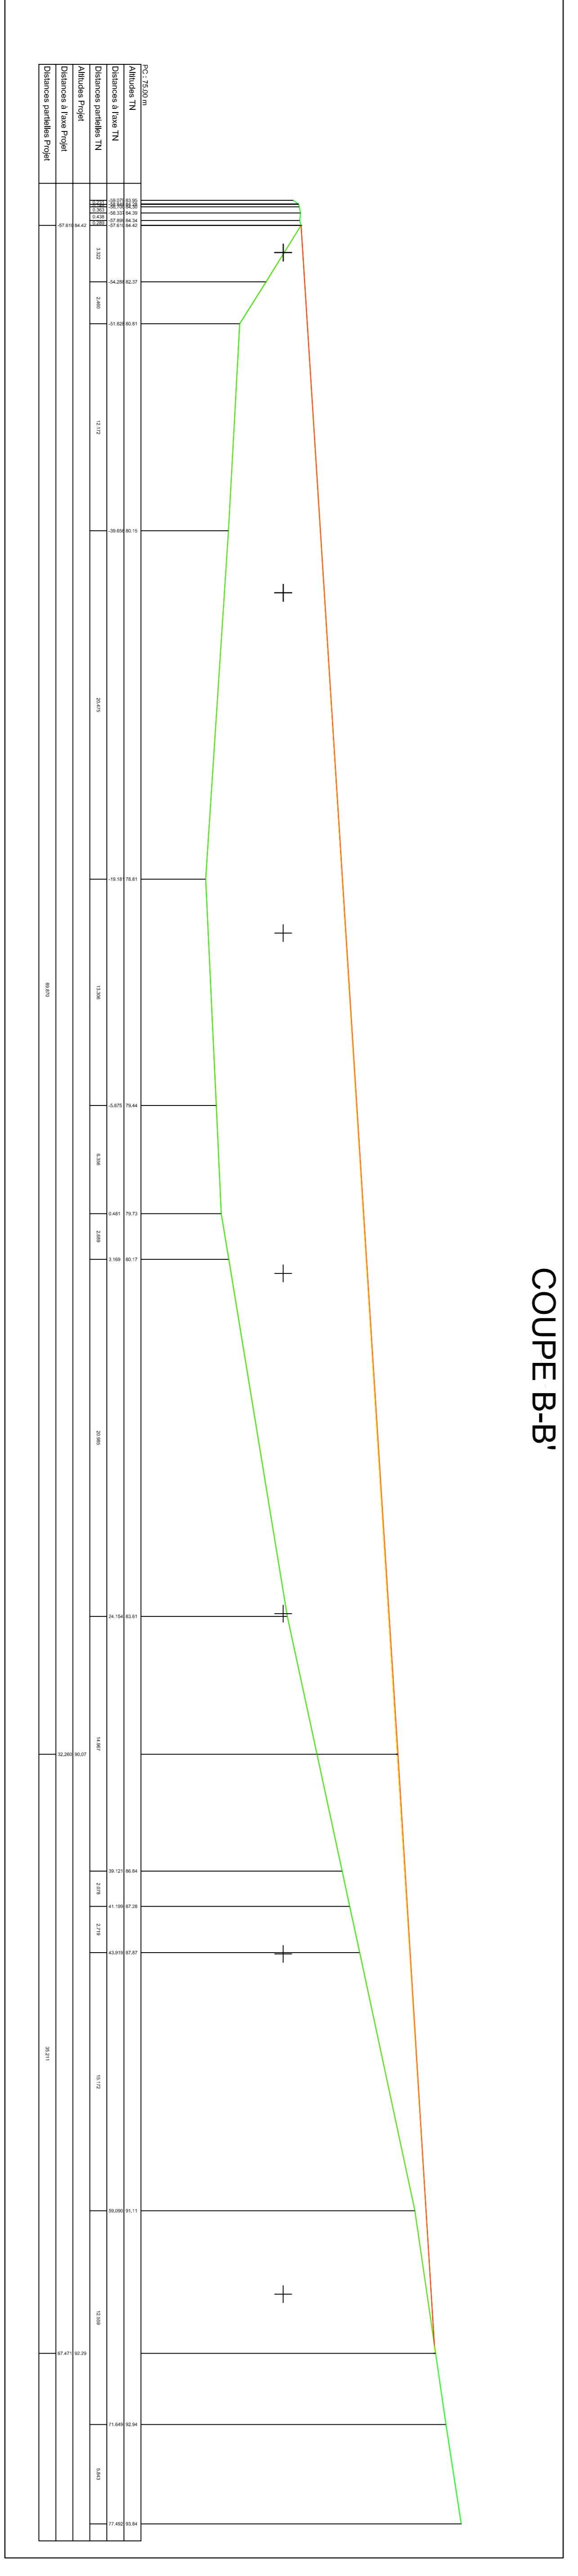

COUPE B-B'

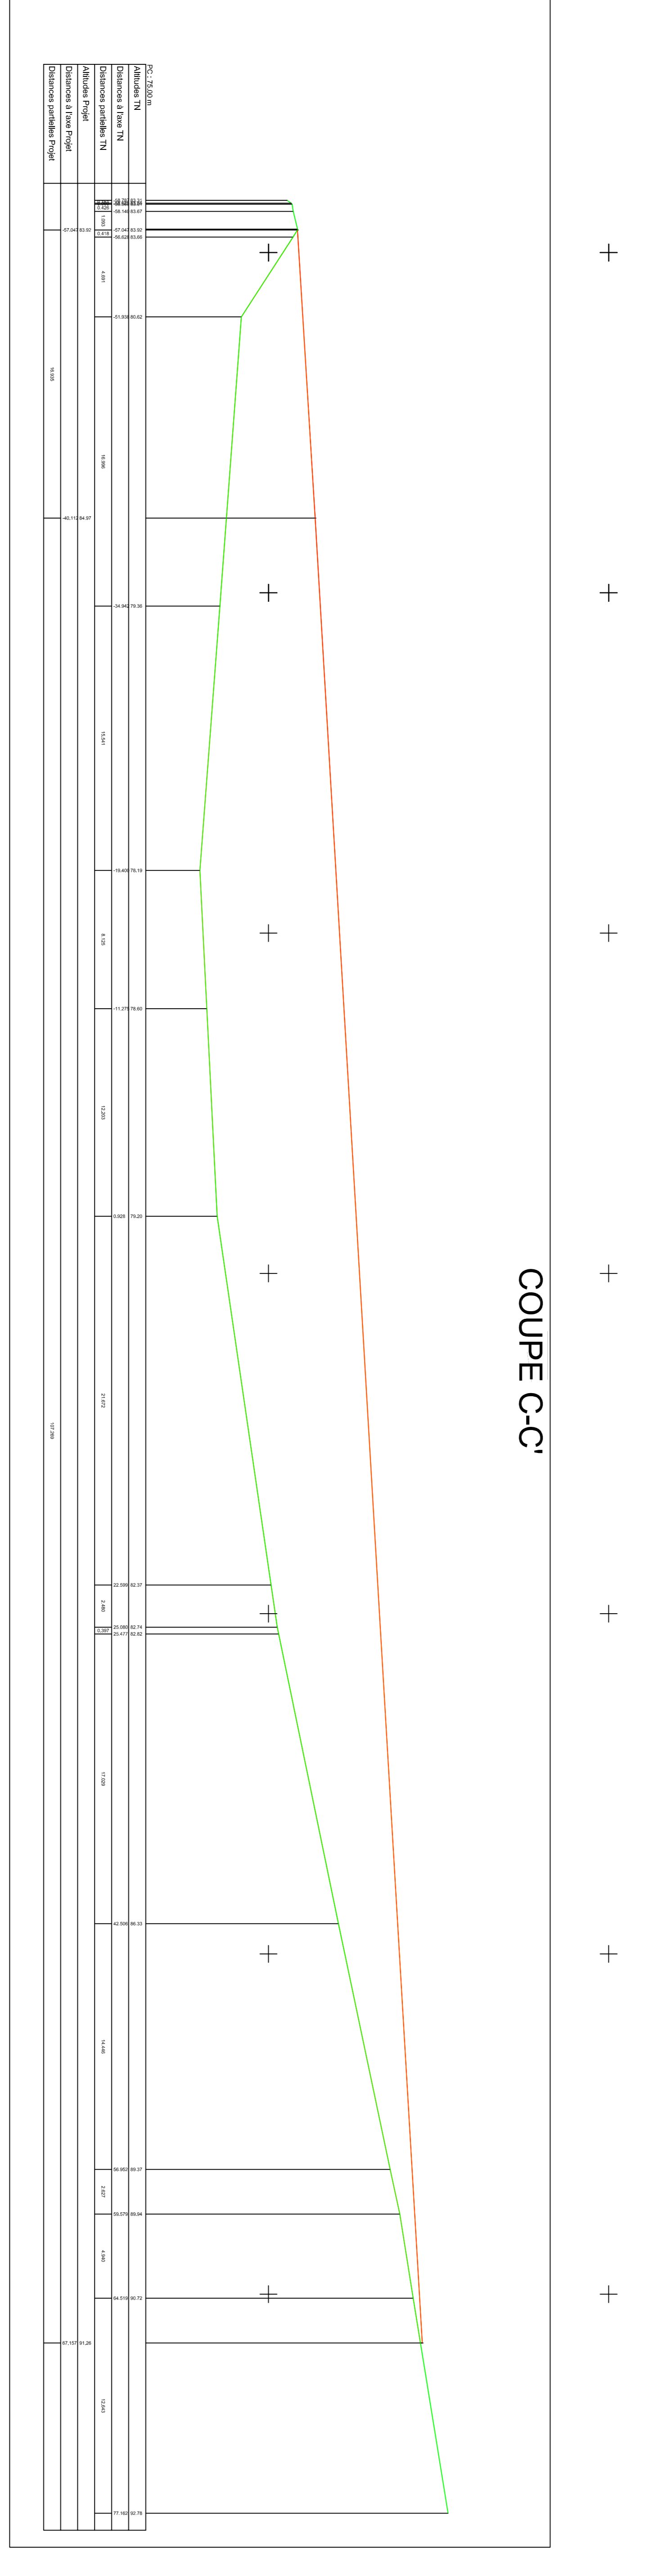

COUPE C-C'

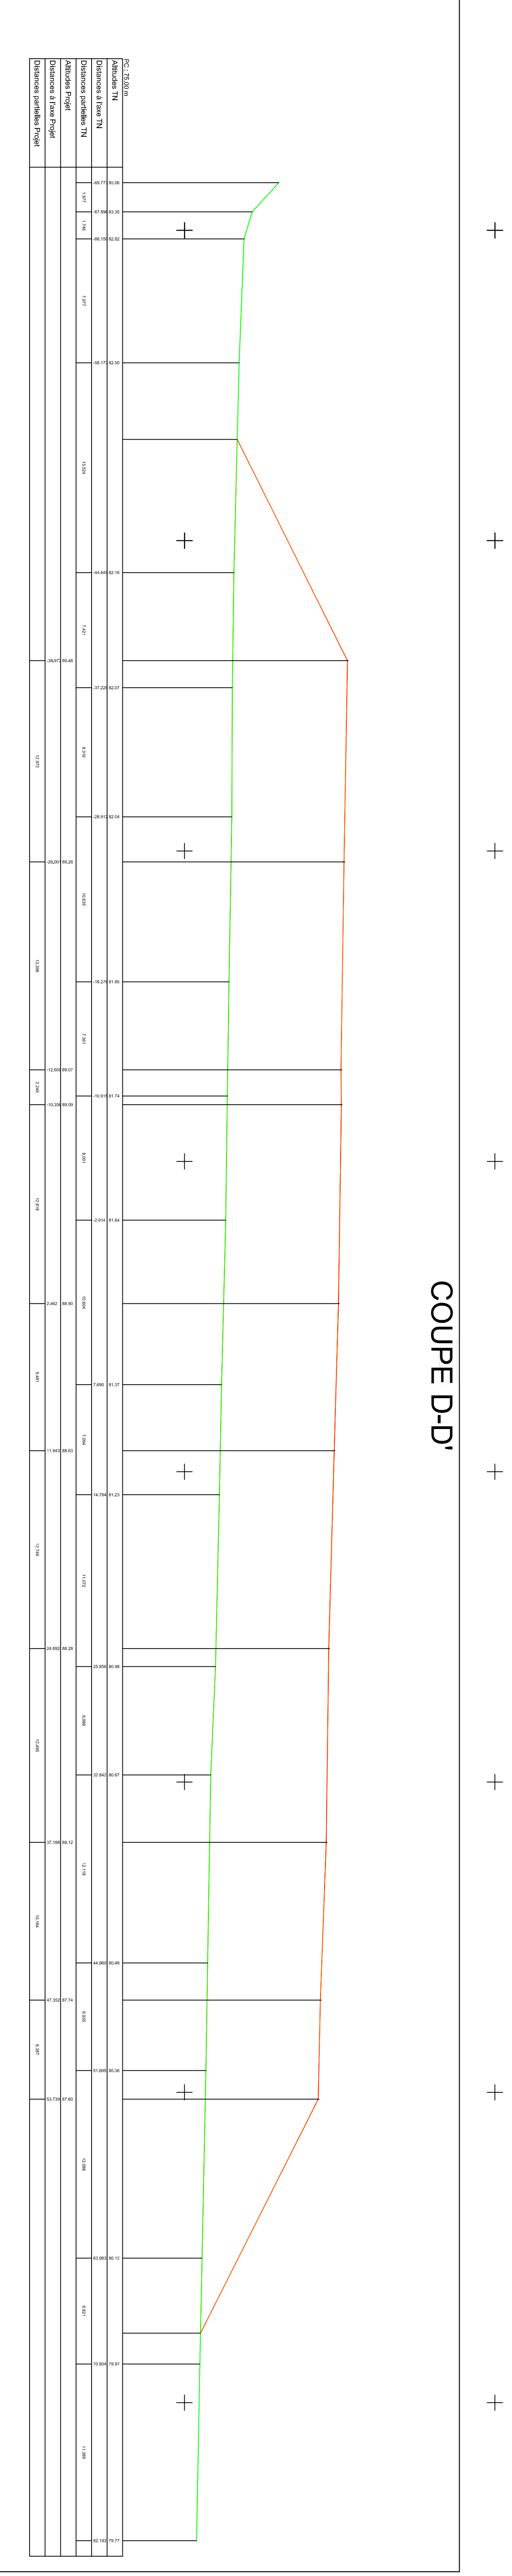

COUPE D-D'