DÉPARTEMENT DE LA SOMME

COMMUNE DE WOIGNARUE

Sections G01 - ZL01

PLAN PARCELLAIRE

PLAN VELO BAIE DE SOMME - PHASE 5

Légende :

- Parcelles à acquérir
- Limite fiscale suivant application graphique plan cadastral
- Piste cyclable
- Numéro de plan / Numéro terrier

ÉCHELLE	PLANCHE	N° DOSSIER	SYSTÈMES DE COORDONNÉES
1/1000	PLANCHE N°1	21212	X, Y : RGF93CC50

INDICE	DATE	MODIFICATIONS	DESSIN.	VÉRIF.
E				
D				
C				
B	23.07.2015	Mise à jour et sortie du plan	H.C.	N.J.
A	08.07.2015	Sortie du plan	H.C.	N.J.

Informations géographiques propriété de la SELARL - Ce document ne peut être utilisé, reproduit ou divulgué sans autorisation

GÉOMÈTRE-EXPERT

MAGEO MOREL Associés Ingénieurs Géomètres-Experts DPLG
Aménagement - Environnement - Bureau d'études Génie Urbain
51, boulevard de Strasbourg - CS 80029 - 59044 LILLE Cedex
Tél. : 03.20.52.58.52 - Fax : 03.20.88.23.44 - Courriel : contact@mageo.fr

MAGEO GROUP INTERNATIONAL
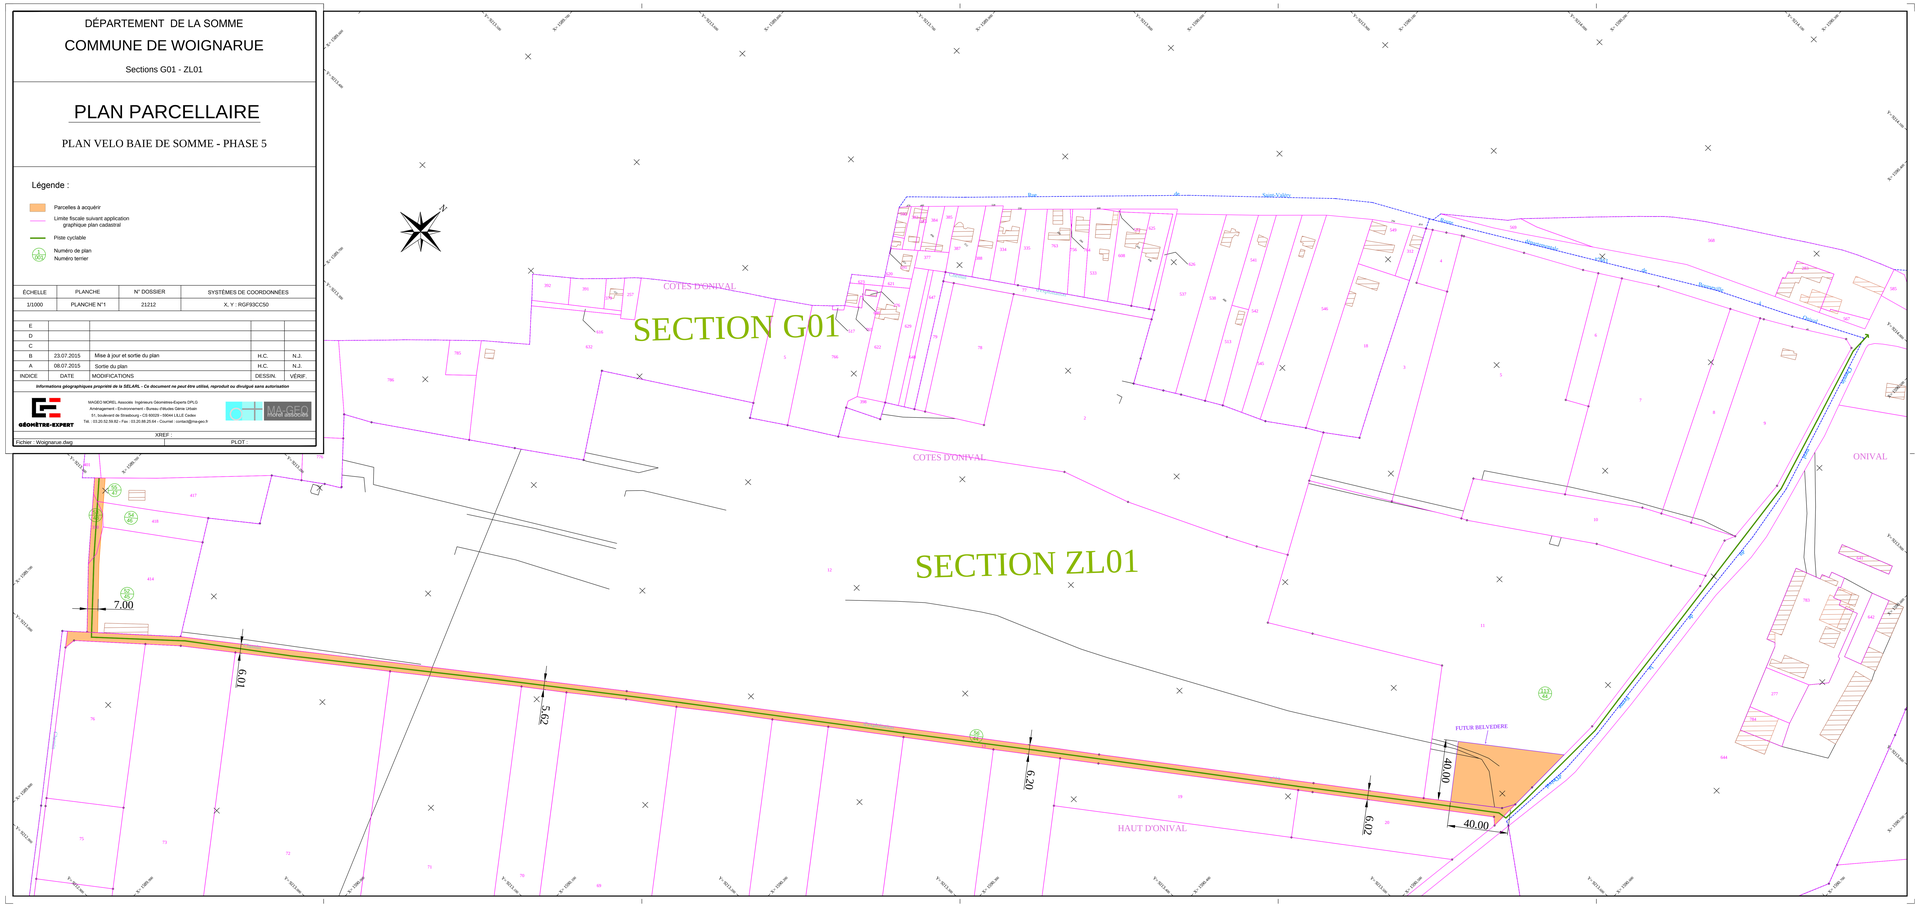
Fichier : Woignarue.dwg XREF PLOT :