

> Fichier n° 5 du dossier de Demande d'Autorisation Environnementale en matière d'ICPE



CARNET DE PLANS

Projet de renouvellement du parc éolien de Bougainville

Commune de Bougainville – Somme (80)



PLAN D'ENSEMBLE

Eoliennes E2 et E5

Echelle : 1/1 000

Commune de Bougainville
Département de la Somme (80)


Date : 11/12/2017



Elu Maire
M. C. BOUTIER
1 rue de la République
80100 Bougainville
Tél : 03 20 81 20 22
http://www.cc80.com




10 rue de la République
80100 Bougainville
Tél : 03 20 81 20 22
http://www.aisec.com

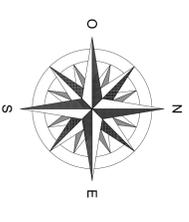

LEGENDE


- | | |
|-----------------------------|------------------------------|
| Piste d'accès à créer | Réseau inter-éolien ENERTIAG |
| Chemin existant à renforcer | Ligne électrique HT RTE |
| Plate-forme de montage | Ligne électrique ENEDIS |
| Poste de livraison | Principales voies routières |
| Liaison inter-éolienne | Bâtiment agricole |
| Eolienne (projet) | Bois et bosquet |
| Fondation de l'éolienne | Eolienne voisine existante |
| Mât de l'éolienne | Eolienne à démonter |
| Survol | Limite de commune |
| Rayon de 35 m | |

ECHELLE

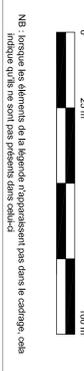

NB : lorsque les éléments de la légende n'apparaissent pas dans le cadastre, cela indique qu'ils ne sont pas présents dans celui-ci.

SECTION ZP

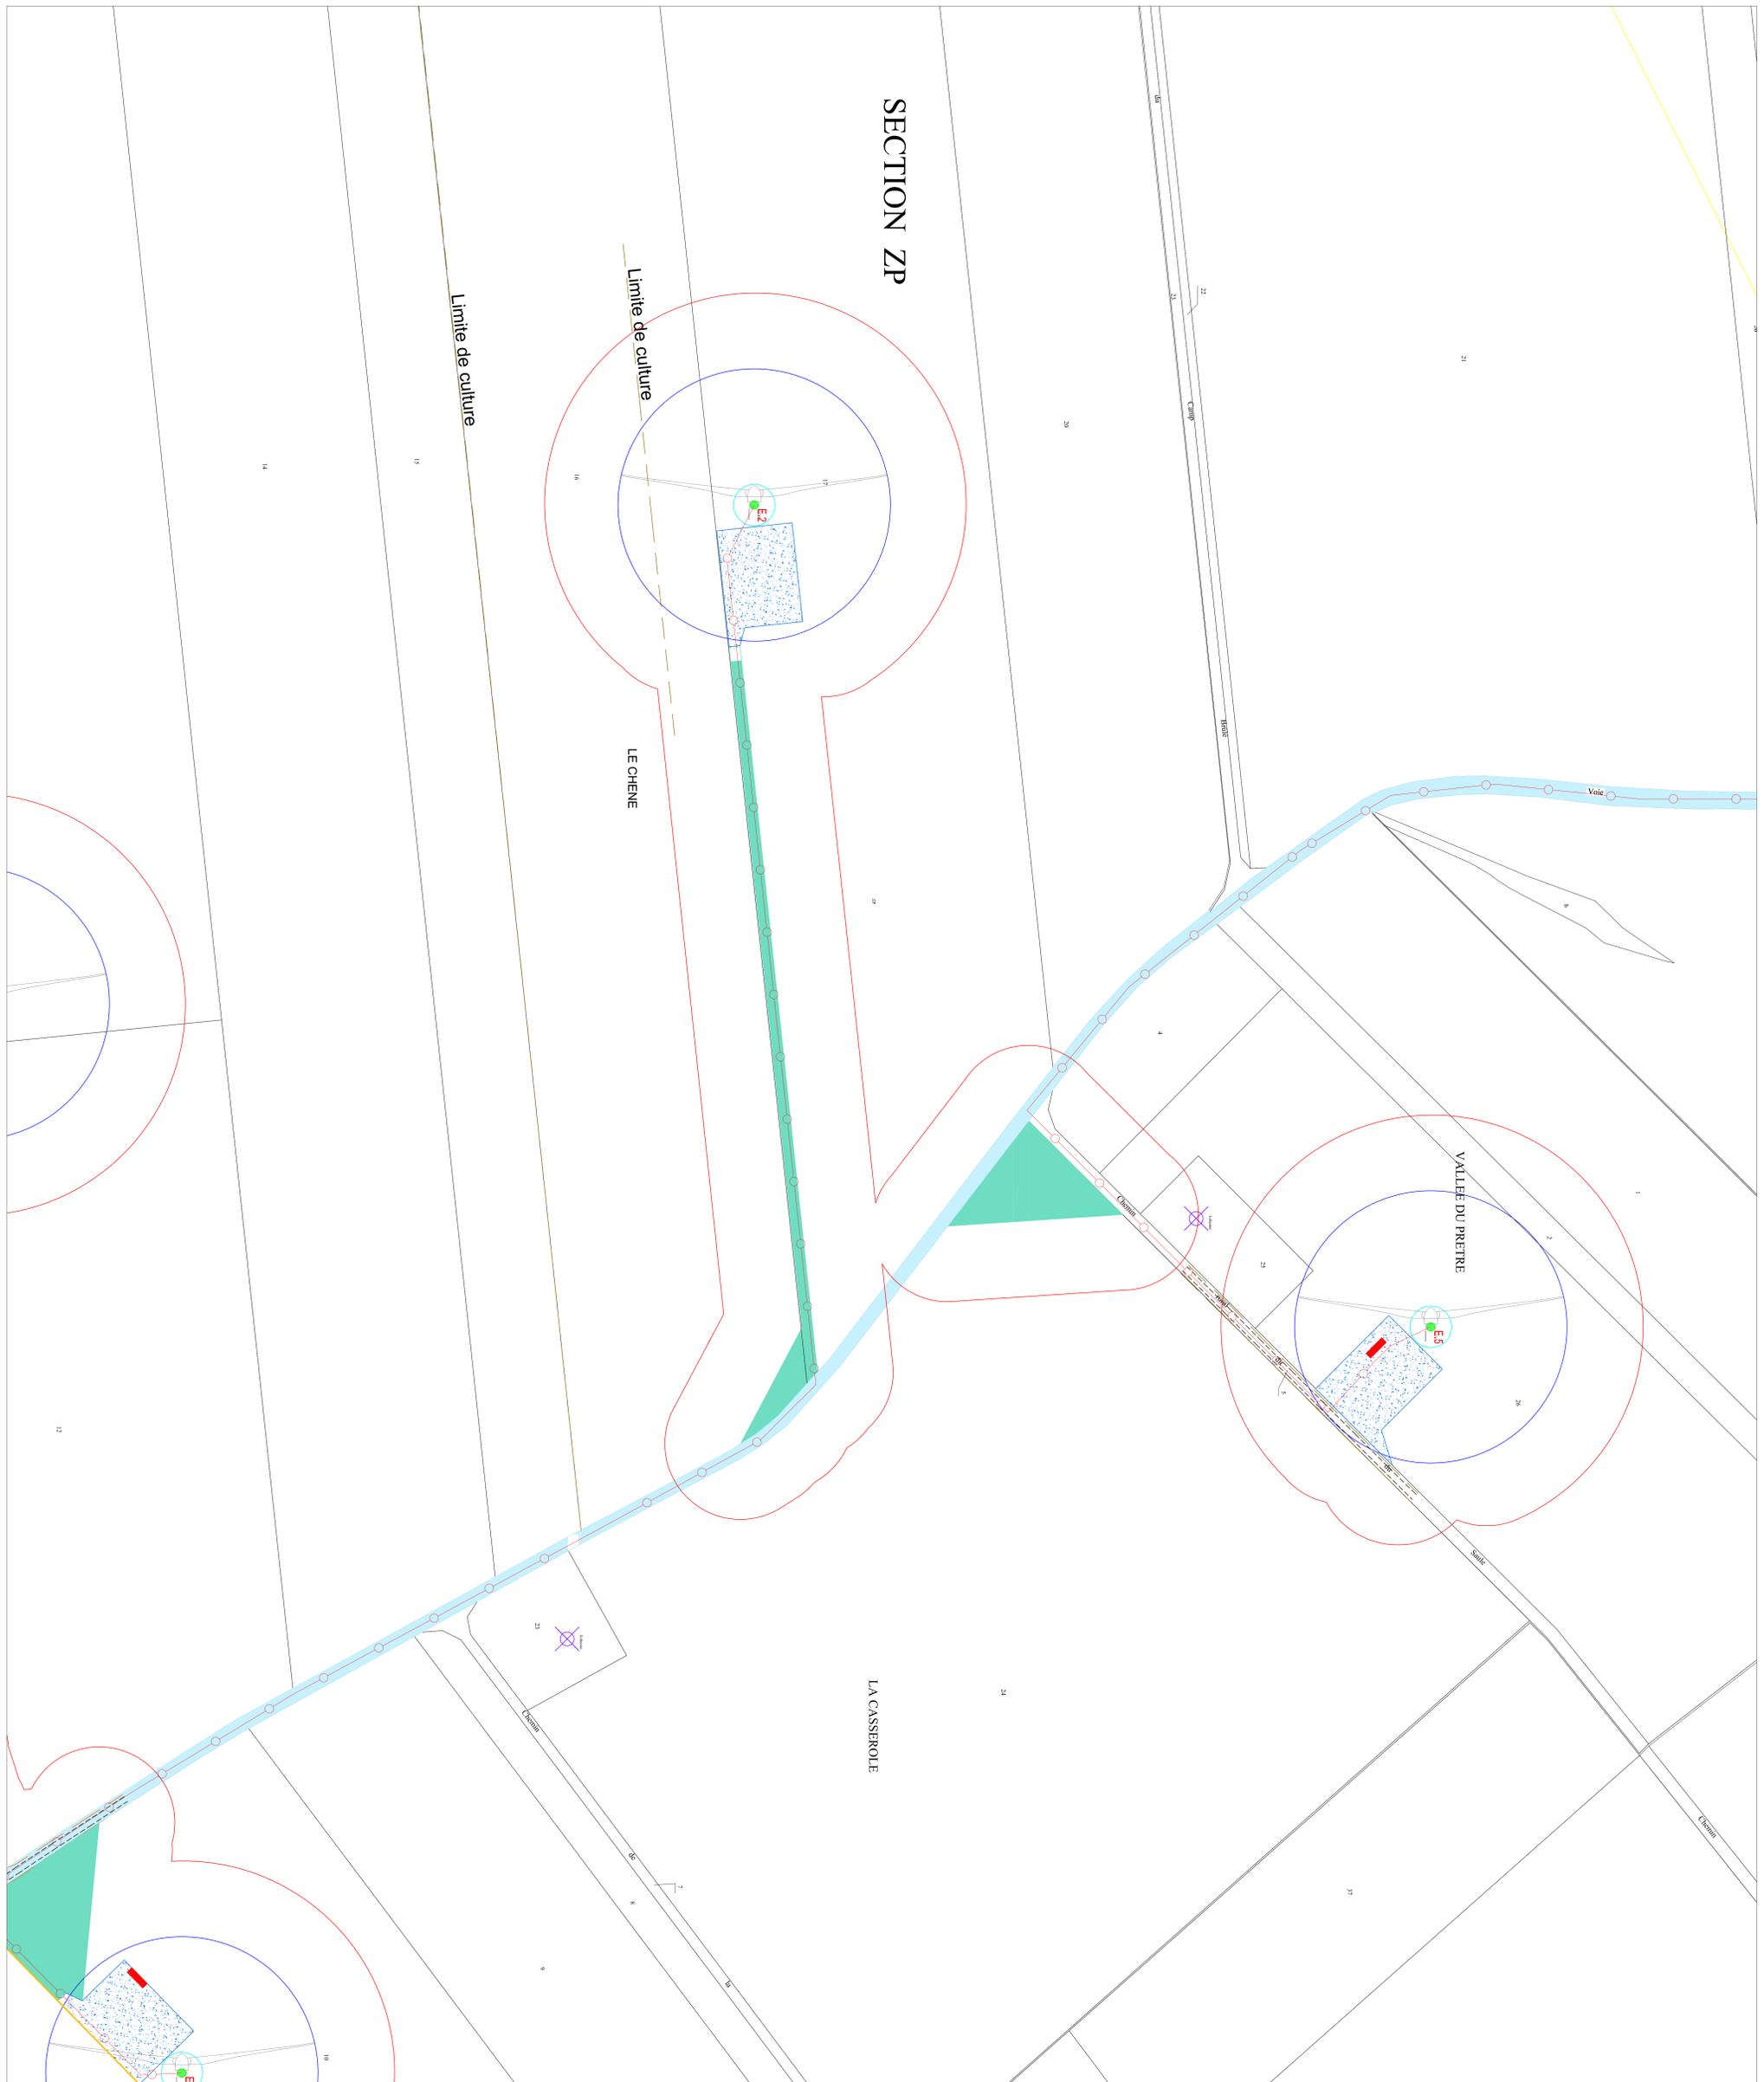

PLAN D'ENSEMBLE


partie ouest

Echelle : 1/1 000

Commune de Bougainville
 Département de la Somme (80)

Date : 11/12/2017

 <p>COMMUNE DE BOUGAINVILLE 10200 BOUGAINVILLE 03 23 84 30 00 03 23 84 30 01 www.bougainville.fr</p>	 <p>DÉPARTEMENT DE LA SOMME 80000 SOMME 03 23 84 30 00 03 23 84 30 01 www.departement-somme.fr</p>
---	---

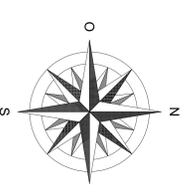

LEGENDE

 Piste d'accès à créer	 Réseau inter-éolien ENERTRAG
 Chemin existant à renforcer	 Ligne électrique HT RTE
 Plate-forme de montage	 Ligne électrique ENEDIS
 Poste de livraison	 Principales voies routières
 Liaison inter-éolienne	 Bâtiment agricole
 Éolienne (projet)	 Bois et bosquet
 Fondation de l'éolienne	 Éolienne voisine existante
 Mât de l'éolienne	 Éolienne à démanteler
 Survol	 Limite de commune
 Rayon de 35 m	

ECHELLE



NB : Lorsque les éléments de la légende n'apparaissent pas dans le cadrage, cela indique qu'ils ne sont pas présents dans celui-ci.

