

Département :
SOMME

Commune :
SOUES

Section : E
Feuille : 000 E 01

Échelle d'origine : 1/1250
Échelle d'édition : 1/1250

Date d'édition : 06/06/2014
(fuseau horaire de Paris)

Coordonnées en projection : RGF93CC50
©2012 Ministère de l'Économie et des
Finances


DIRECTION GÉNÉRALE DES FINANCES PUBLIQUES

EXTRAIT DU PLAN CADASTRAL

Le plan visualisé sur cet extrait est géré
par le centre des impôts foncier suivant :
AMIENS
1/3 rue Pierre Rollin 80023
80023 AMIENS CEDEX 3
tél. 03 22 46 83 83 - fax 03 22 38.87.59
cdif.amiens@dgi.finances.gouv.fr

Cet extrait de plan vous est délivré par :

cadastre.gouv.fr

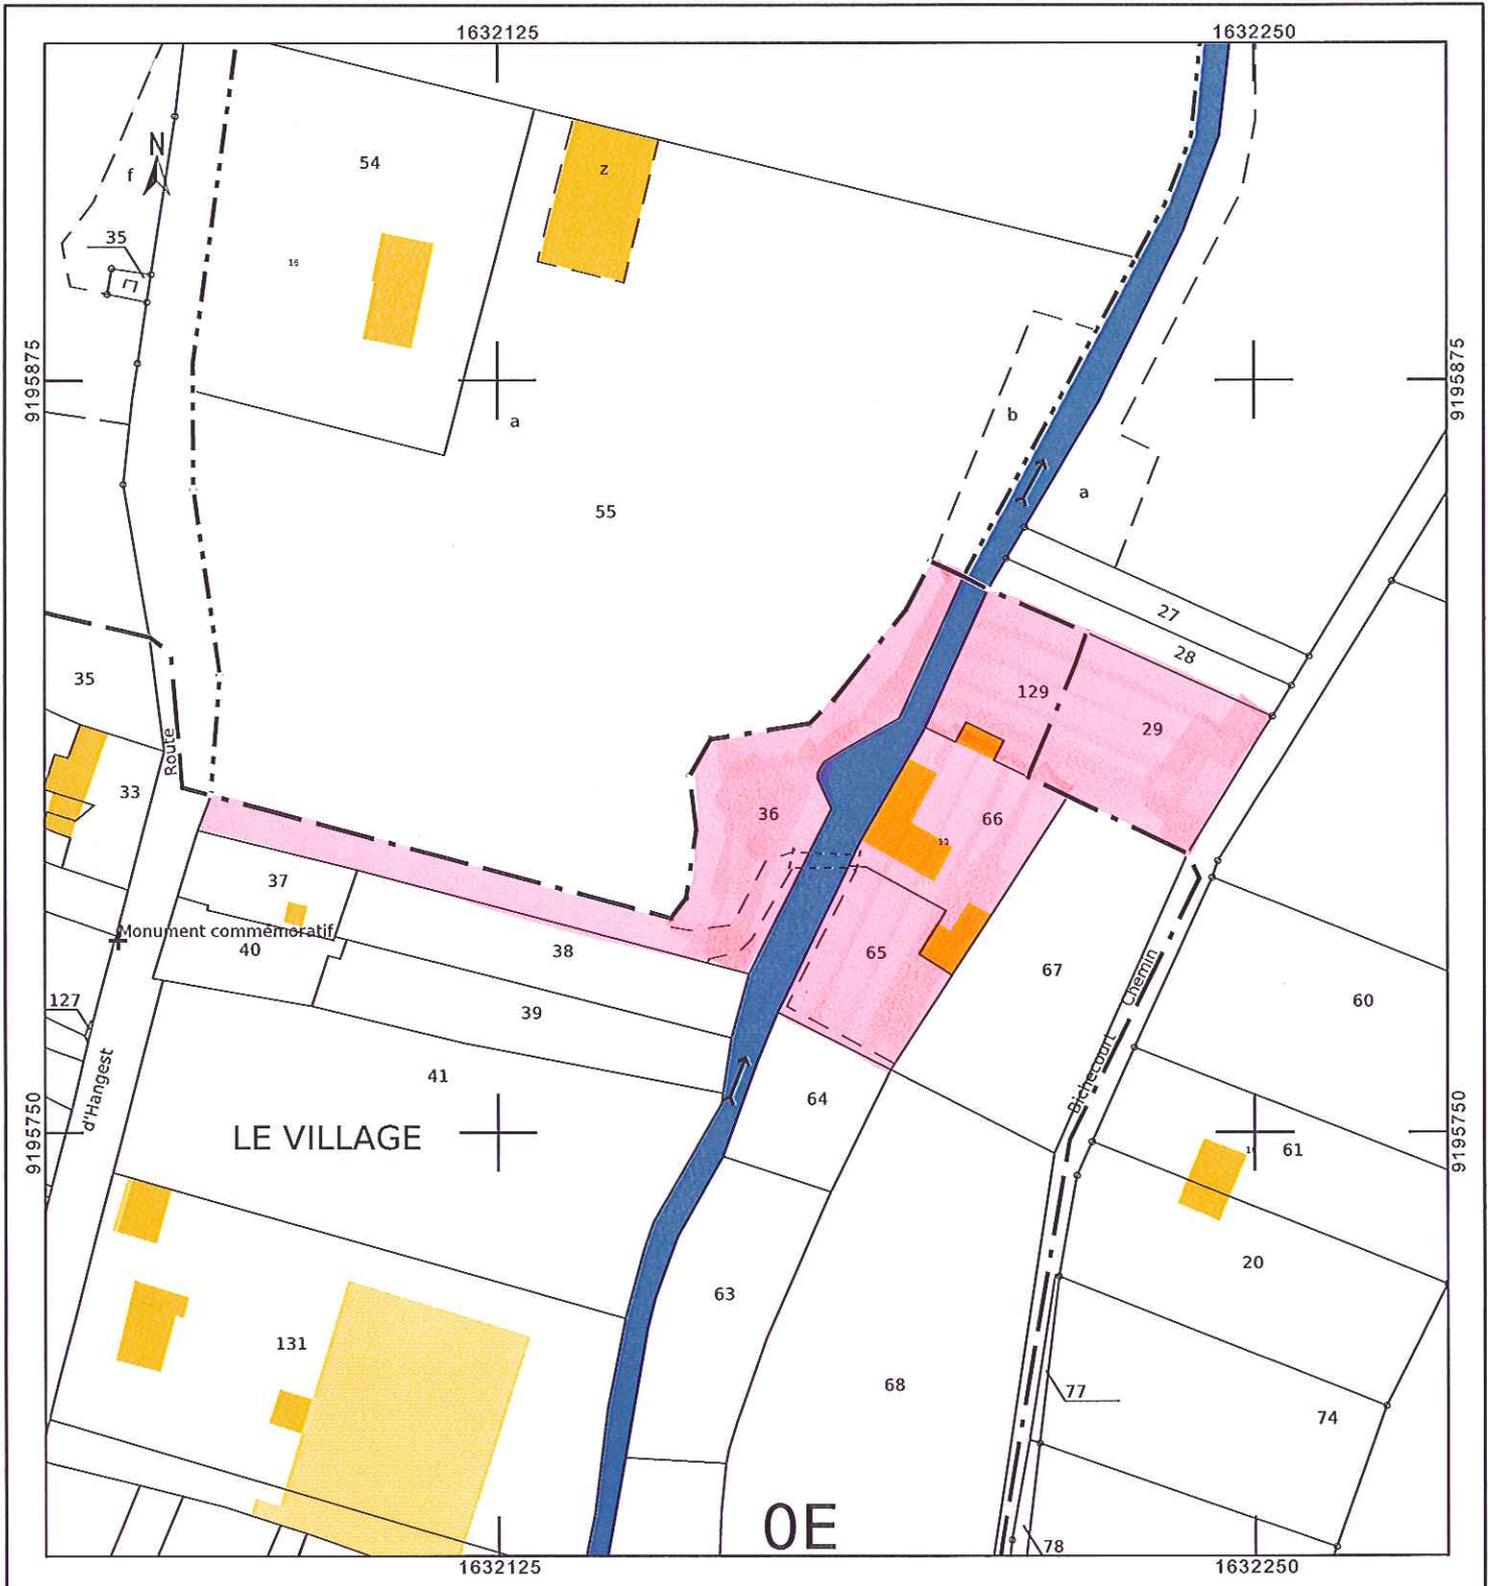

Département :
SOMME

Commune :
SOUES

Section : E
Feuille : 000 E 01

Échelle d'origine : 1/1250
Échelle d'édition : 1/1250

Date d'édition : 06/06/2014
(fuseau horaire de Paris)

Coordonnées en projection : RGF93CC50
©2012 Ministère de l'Économie et des
Finances

DIRECTION GÉNÉRALE DES FINANCES PUBLIQUES

EXTRAIT DU PLAN CADASTRAL

Le plan visualisé sur cet extrait est géré
par le centre des impôts foncier suivant :
AMIENS
1/3 rue Pierre Rollin 80023
80023 AMIENS CEDEX 3
tél. 03 22 46 83 83 - fax 03 22 38.87.59
cdif.amiens@dgi.finances.gouv.fr

Cet extrait de plan vous est délivré par :

cadastre.gouv.fr

