

Plan des abords

Zone B




Echelle : 1/2 500 ème

Novembre 2018

Source : Cadastre - Copie et reproduction interdites

Remarque:

Selon les informations disponibles à la date de réalisation de la cartographie, il n'existe pas d'autres réseaux enterrés aux environs immédiats du projet, ni point d'eau ou cours d'eau.

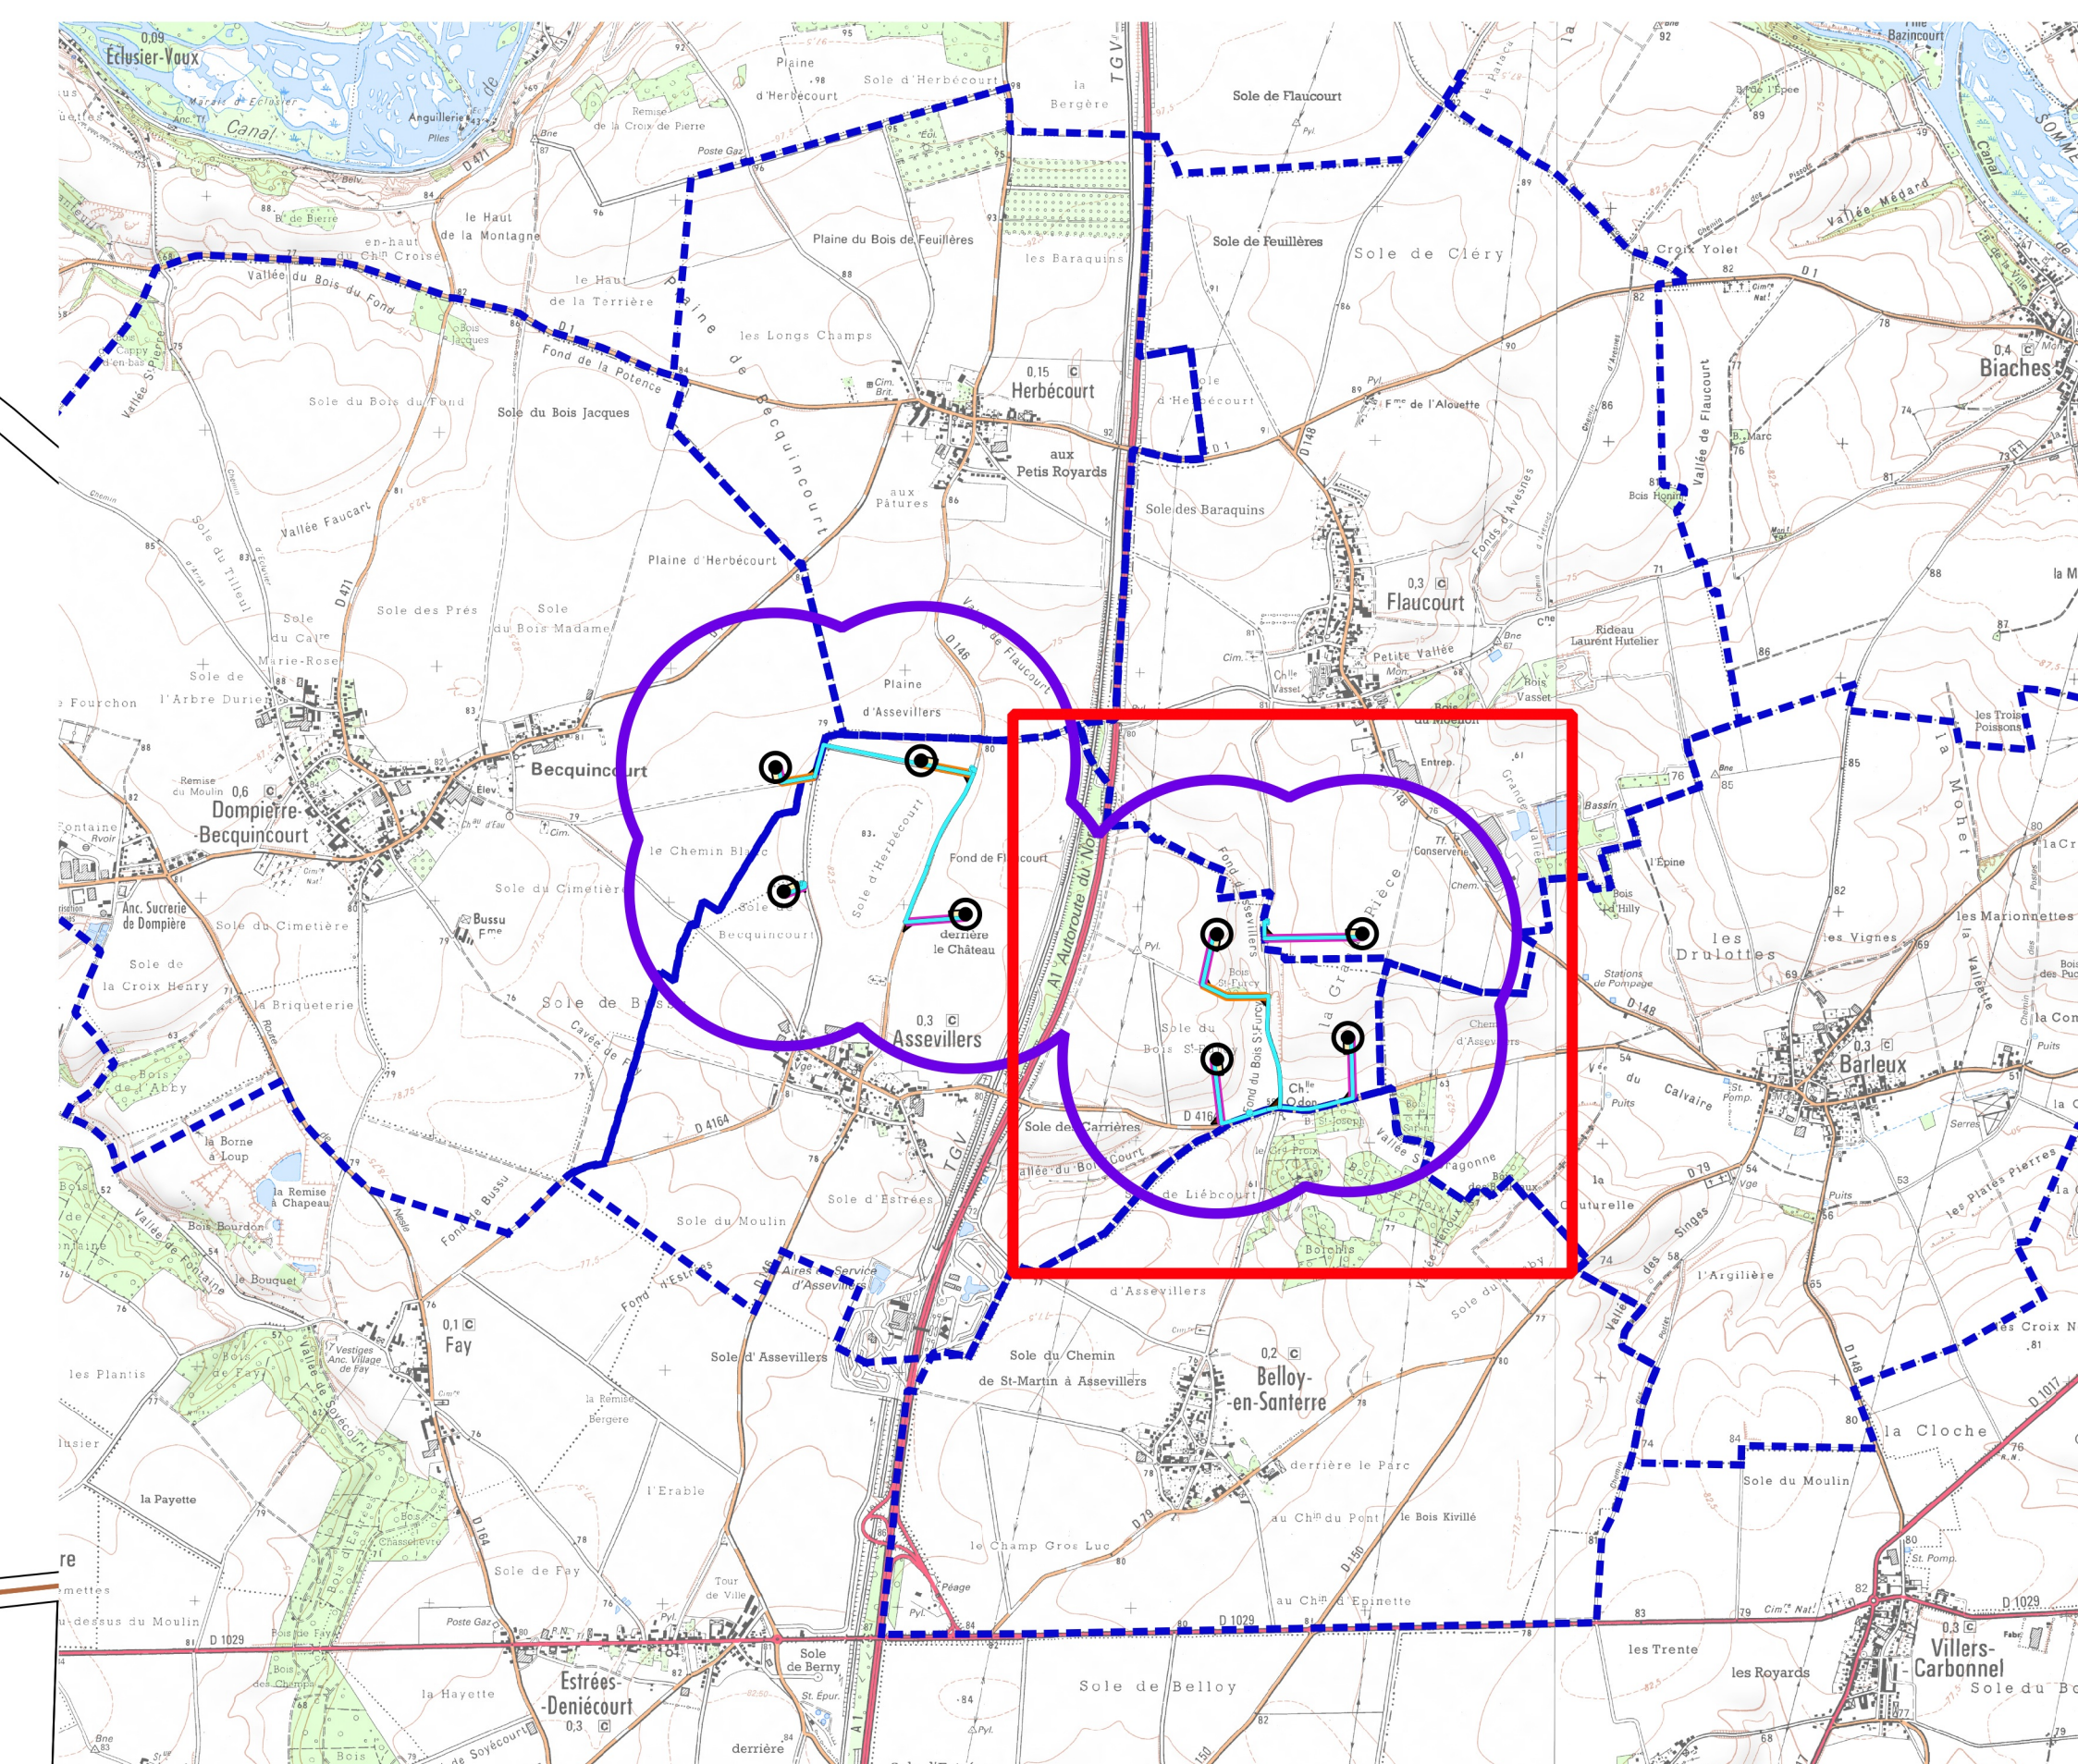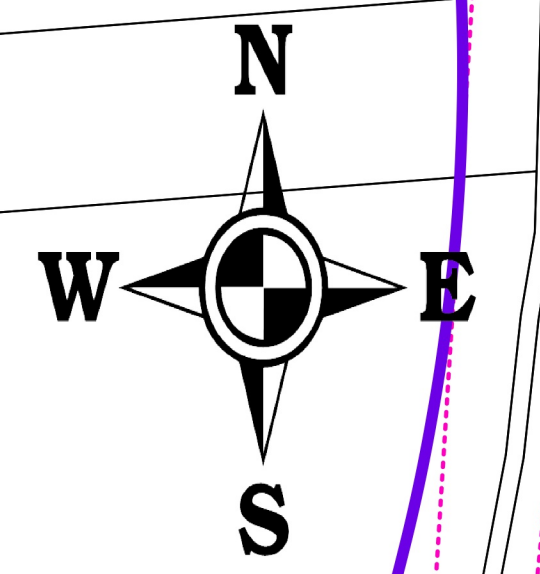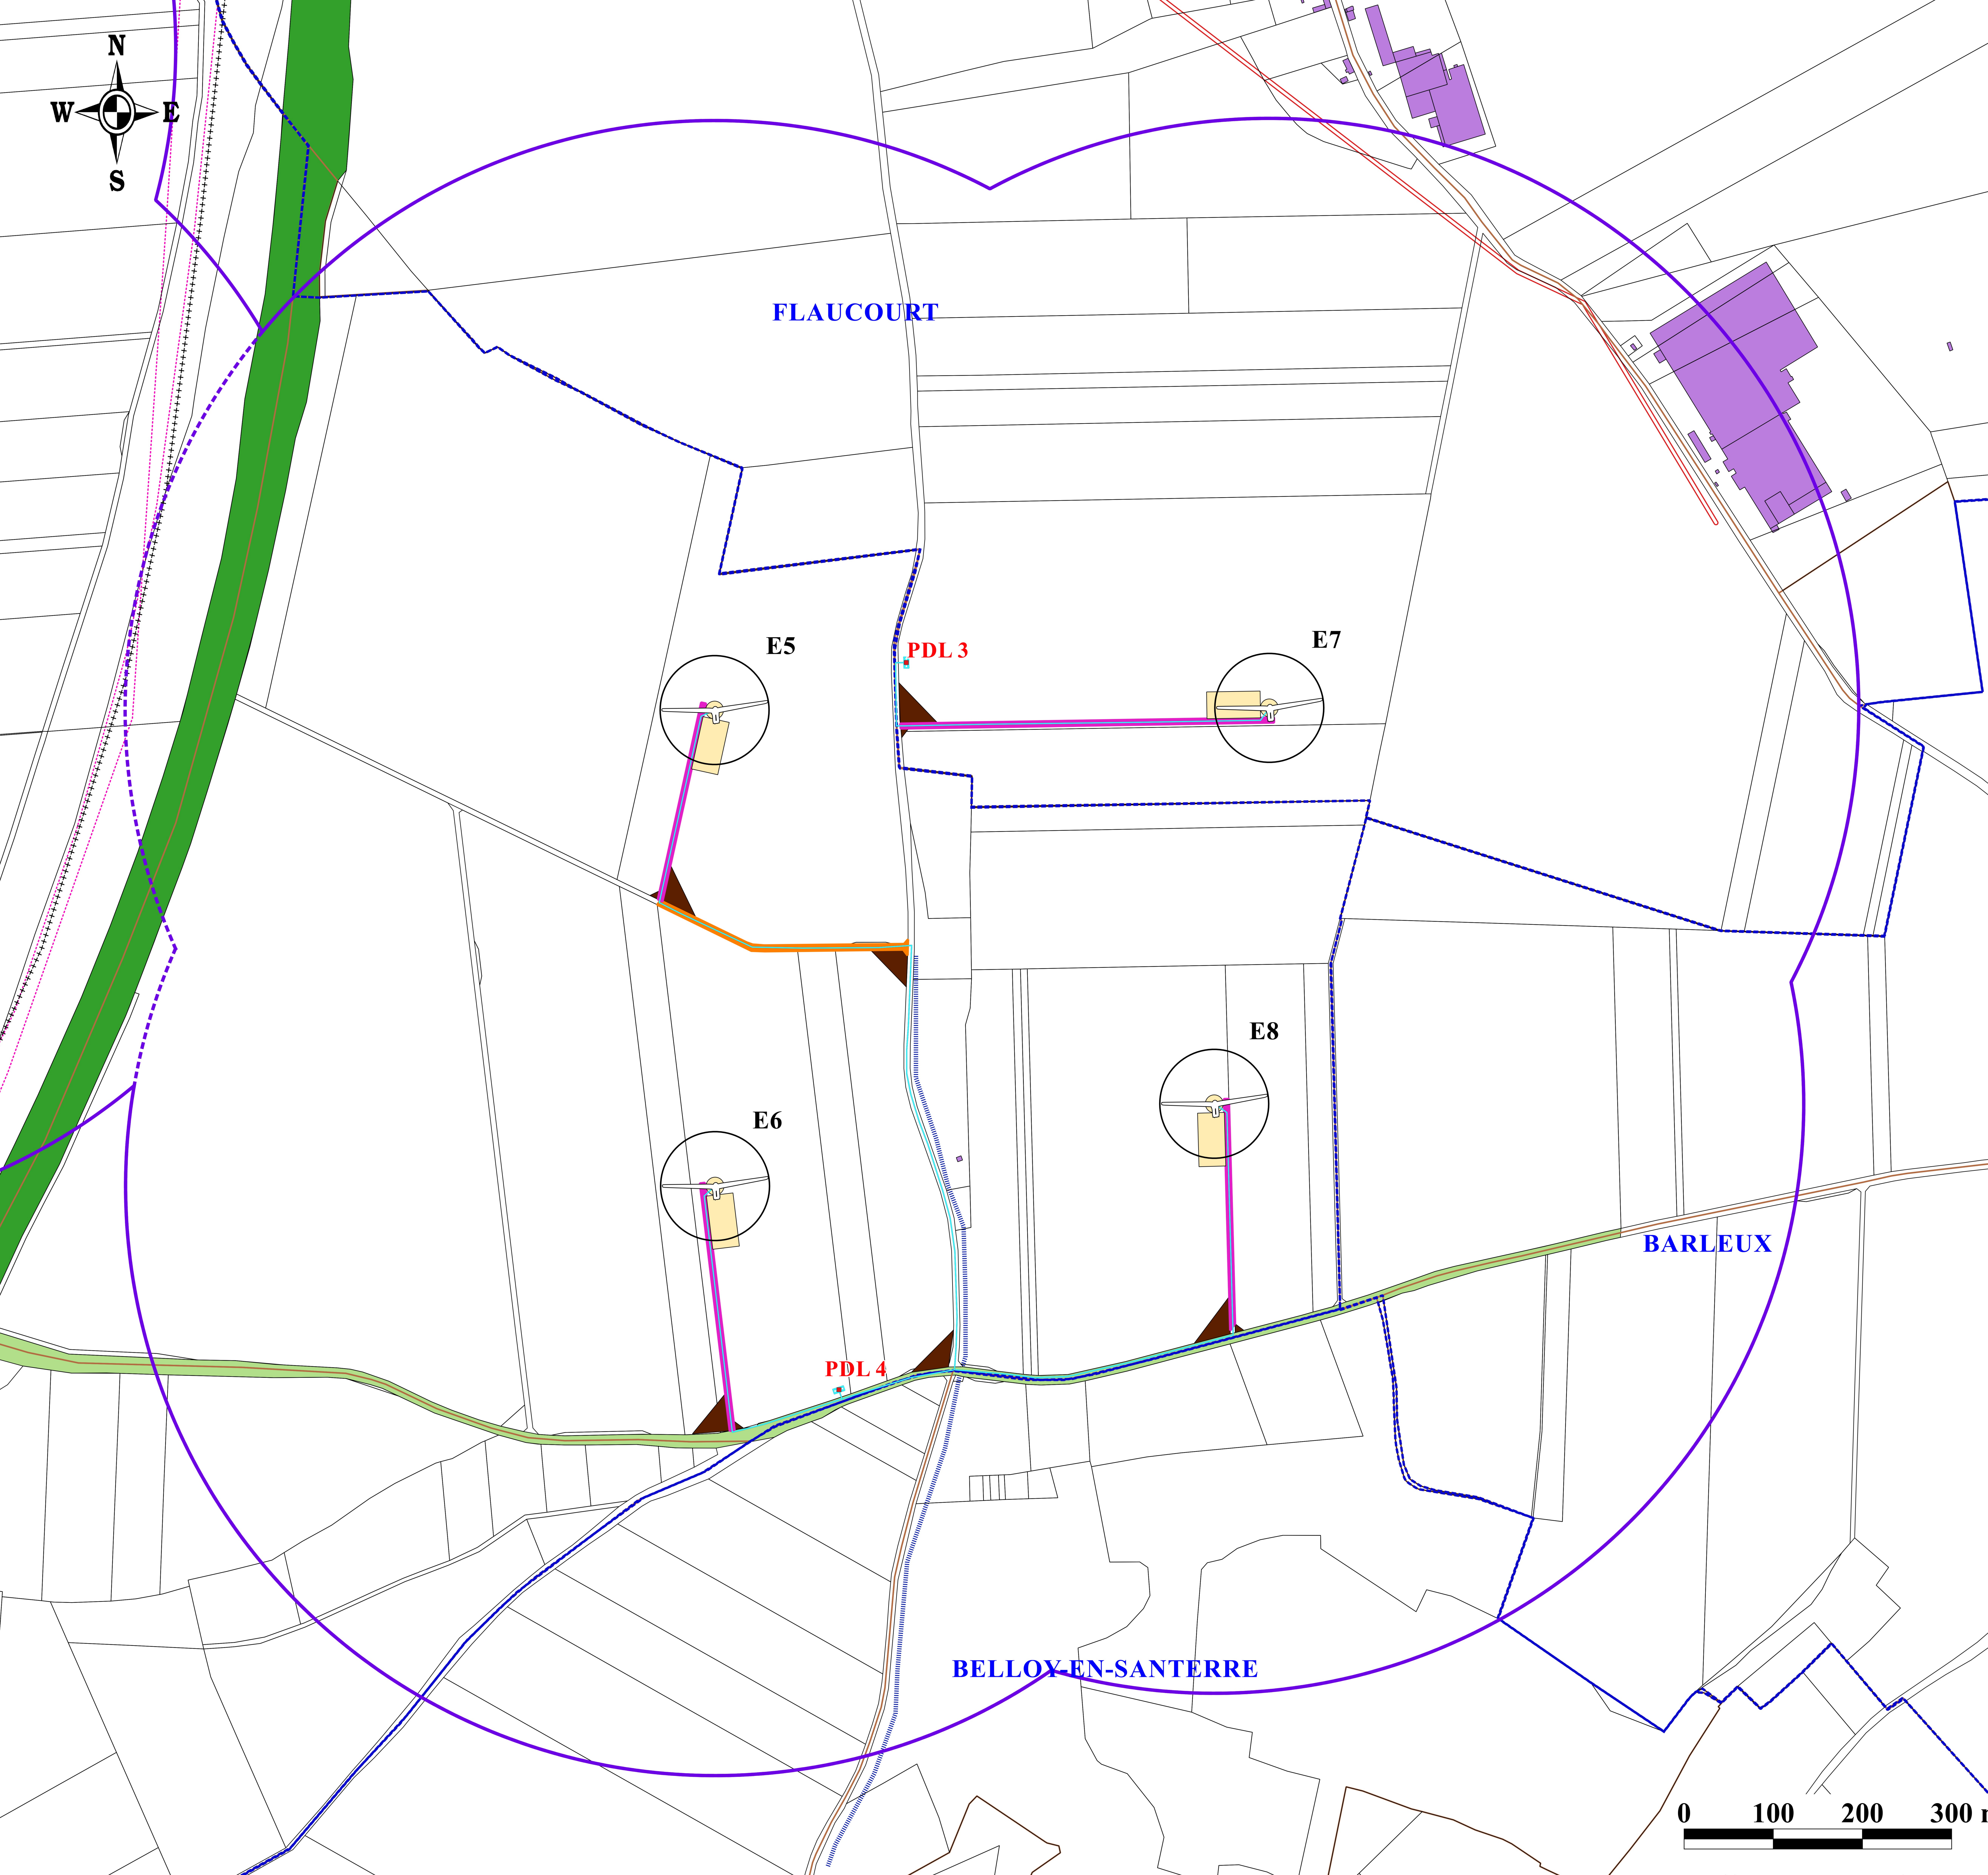

- Légende**
- | | |
|---|--|
| Parc éolien de Sole de Fours | Route départementale |
| Eolienne M122 | LGV Nord |
| Zone de surplomb par les pales (0-61 m) | Câbles optiques |
| Poste de livraison | Canalisation de gaz |
| Raccordement inter-éolien | Urbanisme |
| Plateforme | 600 m autour du survol de l'installation |
| Chemin à renforcer | Limite communale |
| Chemin à créer | Parcelles cadastrales |
| Pans coupés | Limite de section |
| | Bâtiment - Habitation |
| Infrastructures | |
| Autoroute A1 | |

