

Demande d'autorisation unique du parc éolien du Bois des Margaines

PLANS REGLEMENTAIRES

Département : Somme

Commune : Hornoy-le-Bourg

Maître d'ouvrage : CENTRALE EOLIENNE DU BOIS DES MARGAINES (CEBMA)

**Assistant au Maître d'Ouvrage /
Porteur de projet : VOL-V**

Contact :

VOL-V
45 Impasse du Petit Pont,
76230 Isneauville
Tél. : 04.11.95.00.30

**Réalisation et assemblage du Dossier de Demande
d'Autorisation Unique : ENCIS Environnement**

Contact :

ENCIS Environnement
Ester Technopole
1, avenue d'Ester
87 069 LIMOGES
Tél. : 05.55.36.28.39



Fichier n° 7
Documents liés au Code
de l'Environnement
AU3 à AU5

7 Carte de situation aux échelles 1/25 000, 1/2 500 et 1/200 - AU 3 à AU 5

Une dérogation pour l'élaboration de plans à une échelle plus réduite est sollicitée par le pétitionnaire comme demandée dans la lettre de demande.



Gaëlle LAURENT
VOL-V
45, impasse du Petit Pont
76230 Isneauville
Tel : 33 (0)2 32 95 15 16
Port : 33 (0)6 58 47 71 36
Fax : 33 (0)2 35 76 47 10
Mail : g.laurent@vol-v.com
Site : www.vol-v.com

DDTM80

Isneauville, le 26/12/2016

Objet : Demande de dérogation concernant le plan d'ensemble au 1/200^e dans le cadre du dépôt de la demande d'autorisation unique du projet éolien du Bois des Margaines, sur la commune d'Hornoy-le-Bourg (80).

Monsieur,

Dans le cadre du dépôt de la demande d'autorisation unique du projet éolien du Bois des Margaines (CEBMA), filiale du groupe Vol-V, l'article R.512-6 du Code de l'environnement - Partie réglementaire – Livre V prescrit notamment l'élaboration de la pièce suivante :

« [...] Un plan d'ensemble à l'échelle de 1/200 au minimum indiquant les dispositions projetées de l'installation ainsi que, jusqu'à 35 mètres au moins de celle-ci, l'affectation des constructions et terrains avoisinants ainsi que le tracé de tous les réseaux enterrés existants. Une échelle réduite peut, à la requête du demandeur, être admise par l'administration ; [...] »

Par commodité, tenant compte de l'emprise du site, nous sollicitons une dérogation pour l'élaboration d'un plan à une échelle plus réduite que le plan d'ensemble au 1/200^eme. En effet, l'échelle proposée pour le plan d'ensemble est le 1/500^eme.

Veillez recevoir, Monsieur, l'expression de mes salutations les meilleures.

Gaëlle Laurent,
Chargé d'Etudes

1/1


Légende :

- Eolienne en projet
- Poste de livraison *
- Réseau Inter-éolien *
- Rayon d'affichage (6 km) **
- Limite communale

* La représentation du RIE et des postes de livraison n'est pas à l'échelle réelle mais grossie, pour des raisons de lisibilité.

** Le rayon d'affichage de l'installation est défini à partir du mât des éoliennes et des postes de livraison.

N

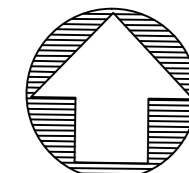

Ech. 1/25 000





Kilomètres

CENTRALE EOLIENNE DU BOIS DES MARGAINES
Commune de Hornoy-le-Bourg (80)

Dossier de demande d'autorisation unique

Emplacement de l'installation et rayon d'affichage

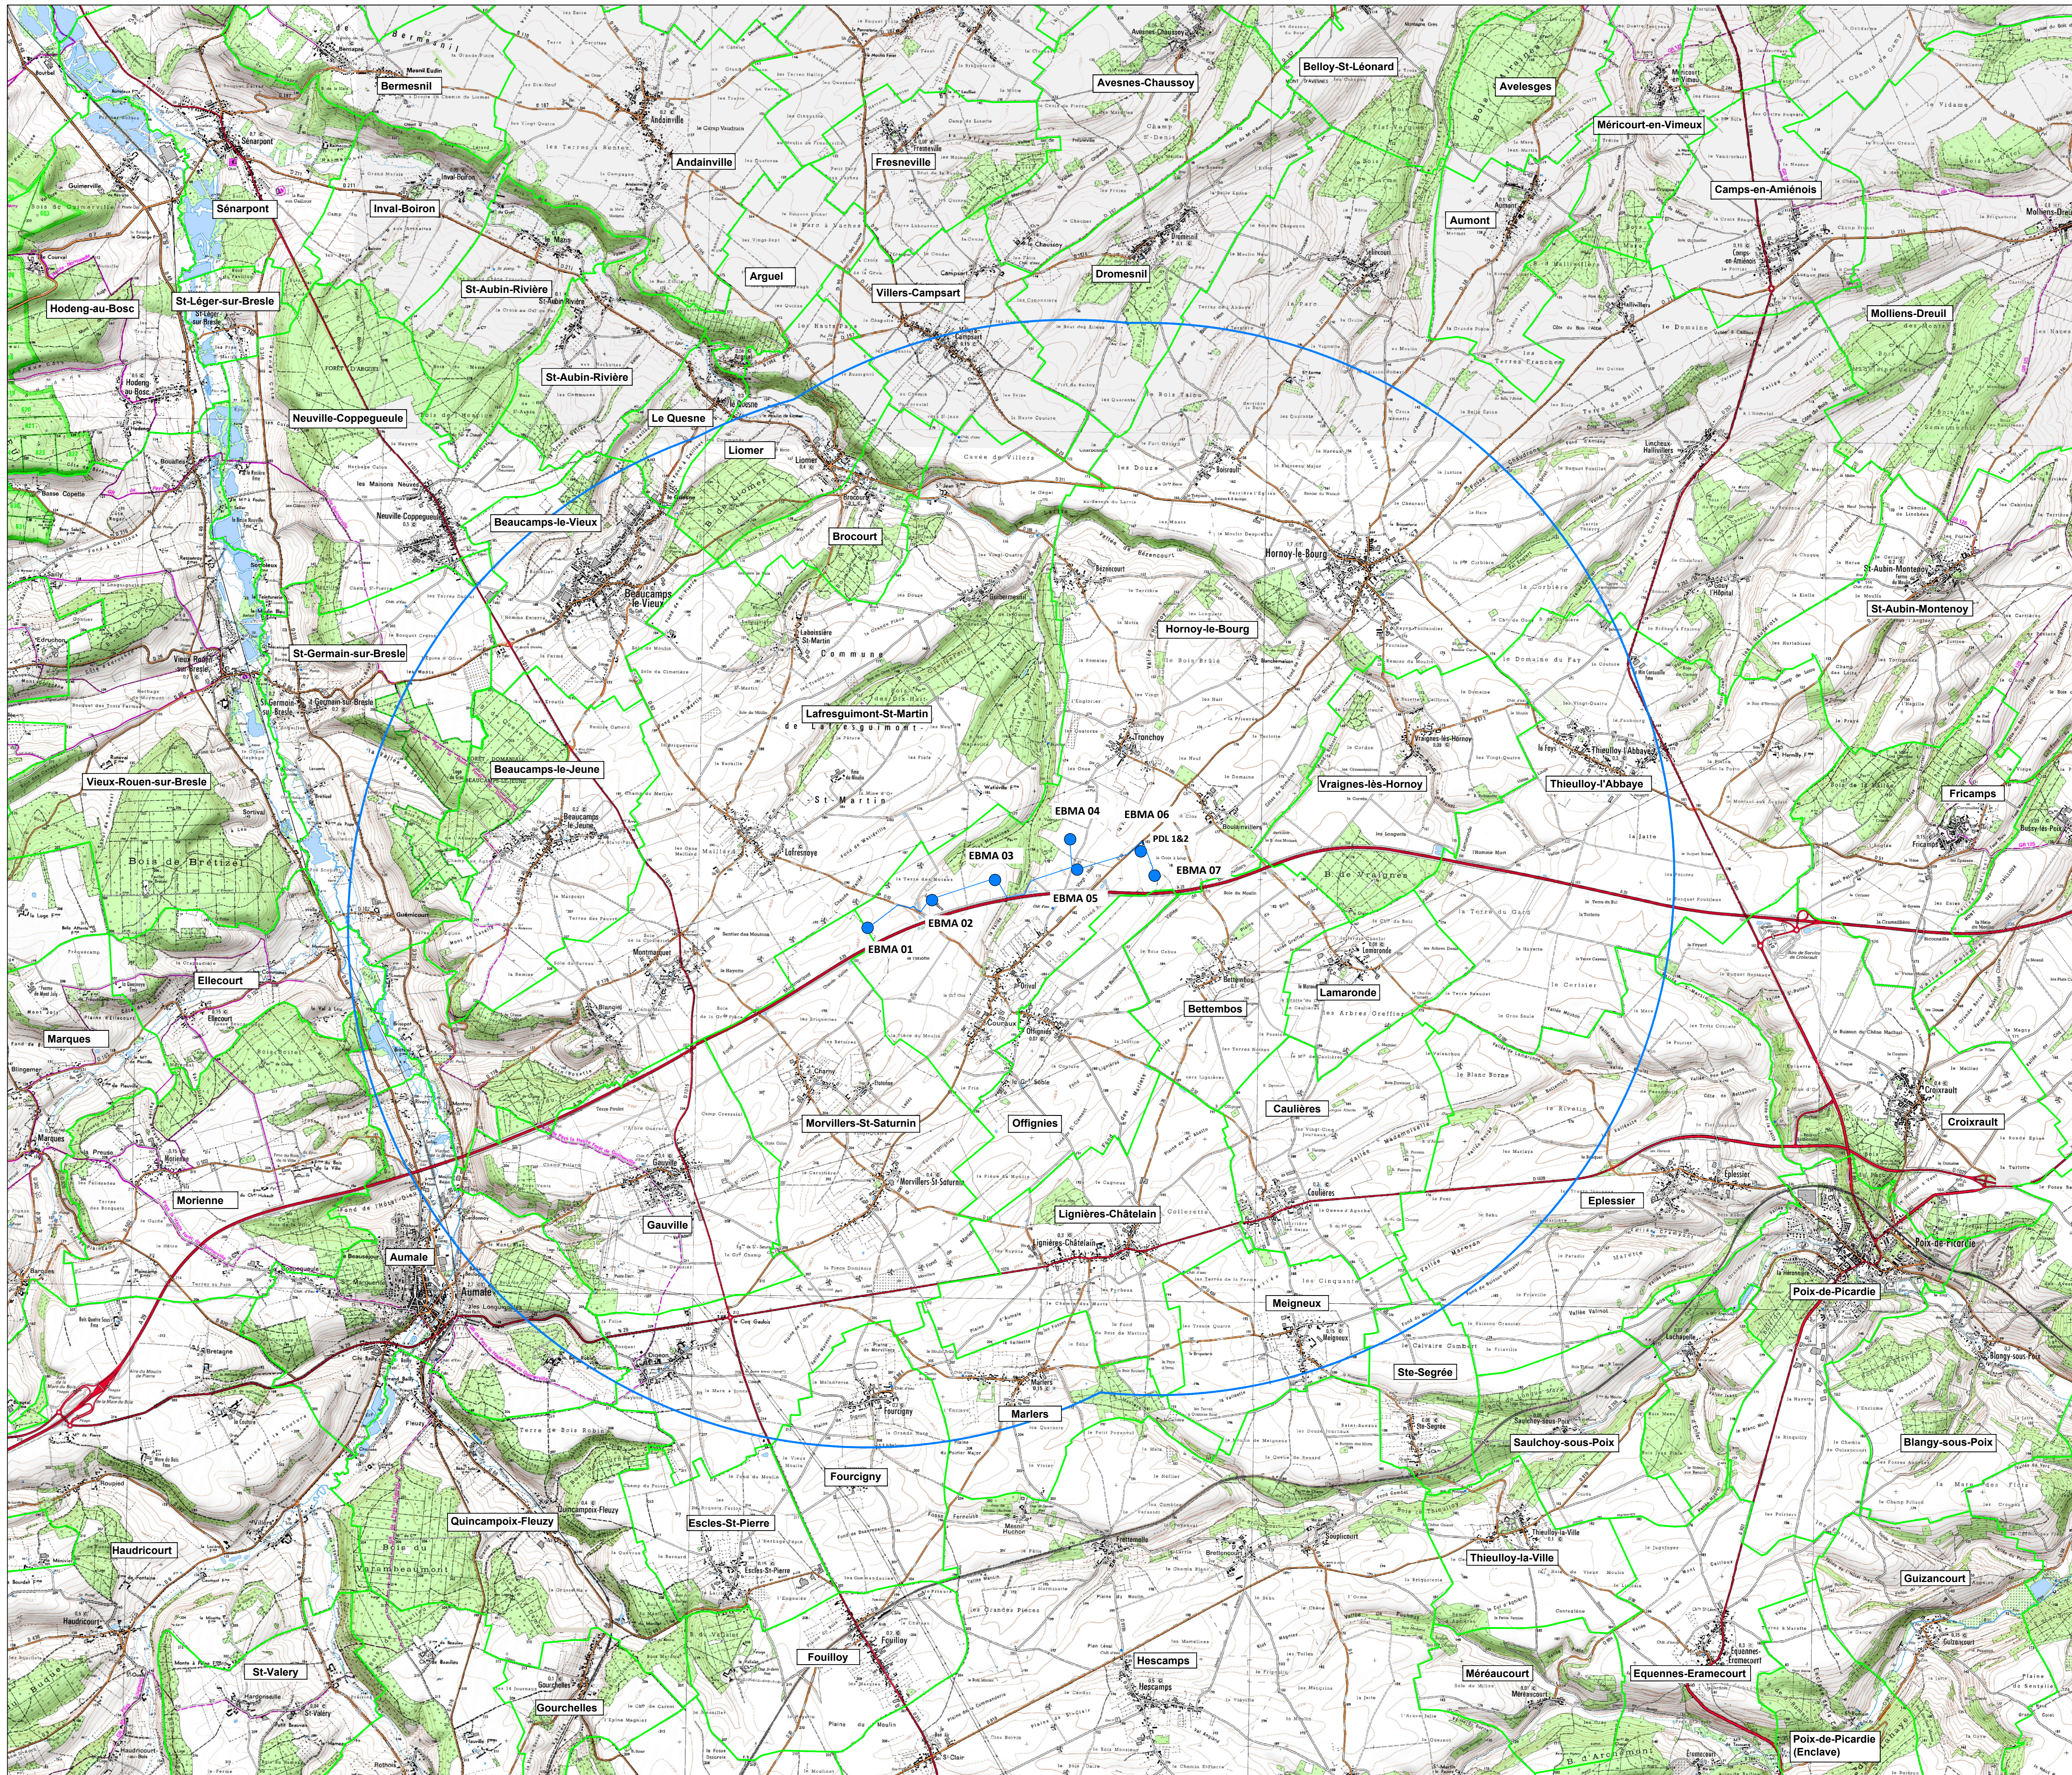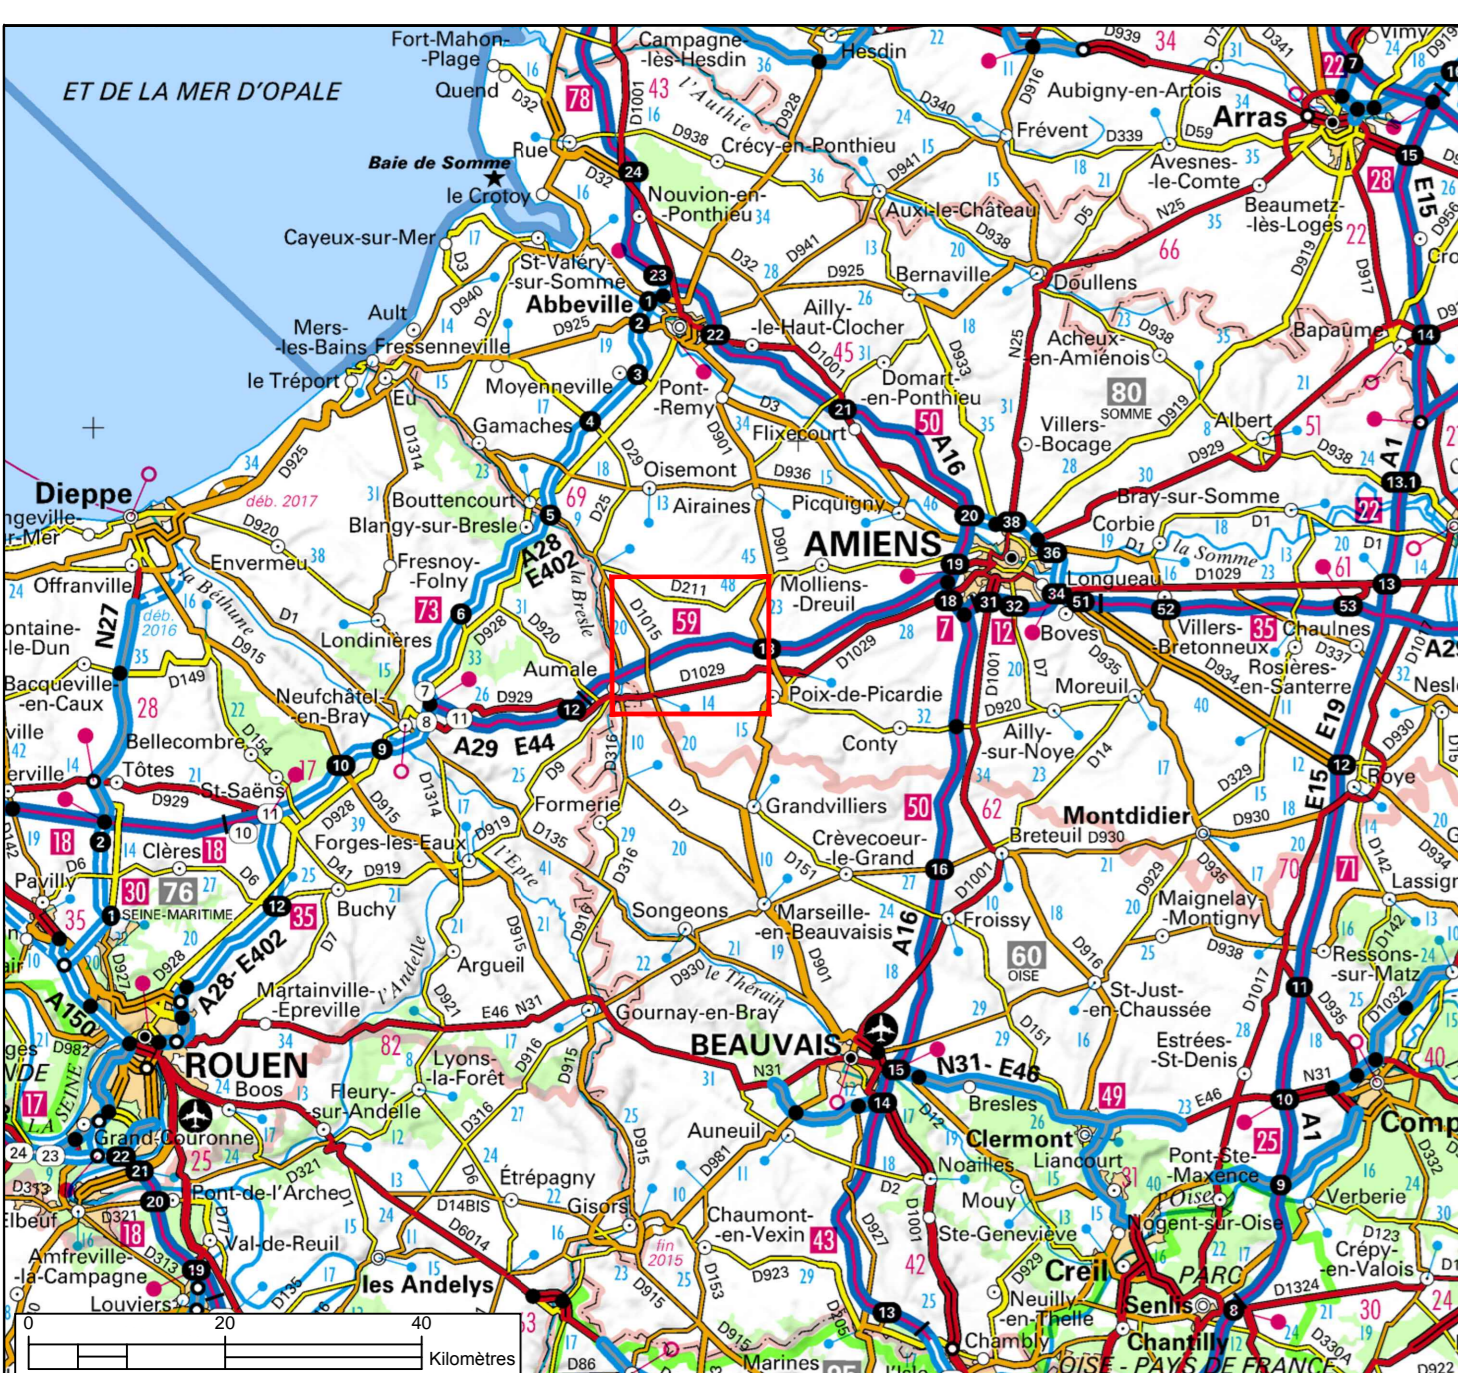

Légende :

Cadastrre :

- Limite communale
- Limite parcellaire

Voies publiques :

- Autoroute
- Route départementale
- Chemin rural et voie communale

Projet éolien :

- Poste de Livraison
- Ø Survol des pâles 116m
- Eolienne
- Fondation
- Plateformes à aménager
- Chemin d'accès à créer
- Réseau Inter-éolien (enterré)

Affectation des Bâtiments et constructions :

- Industrie, commerce, service
- Agricole
- Habitation
- Eolienne existante

Points d'eau, canaux, cours d'eau :


- Cours d'eau
- Point d'eau

Périmètre des abords : 1/10 du rayon d'affichage :


(Art. L512-6 code de l'environnement)

- Rayon de 600 m autour de l'aire de survol des pâles et des postes de livraison.

FORMAT ORIGINAL A0

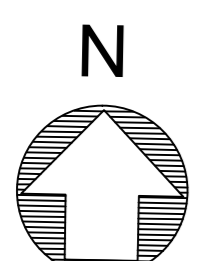

Ech. 1/2 500

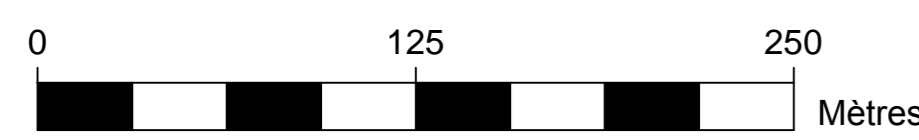



Dans le périmètre des abords : pas de voies de chemin de fer, pas de canaux.

CENTRALE EOLIENNE DES MARGAINES
Commune de Hornoy-le-Bourg (80)

Demande d'autorisation unique

Plan des abords de l'installation

CEBMA 01 - CEBMA 02 - CEBMA 03

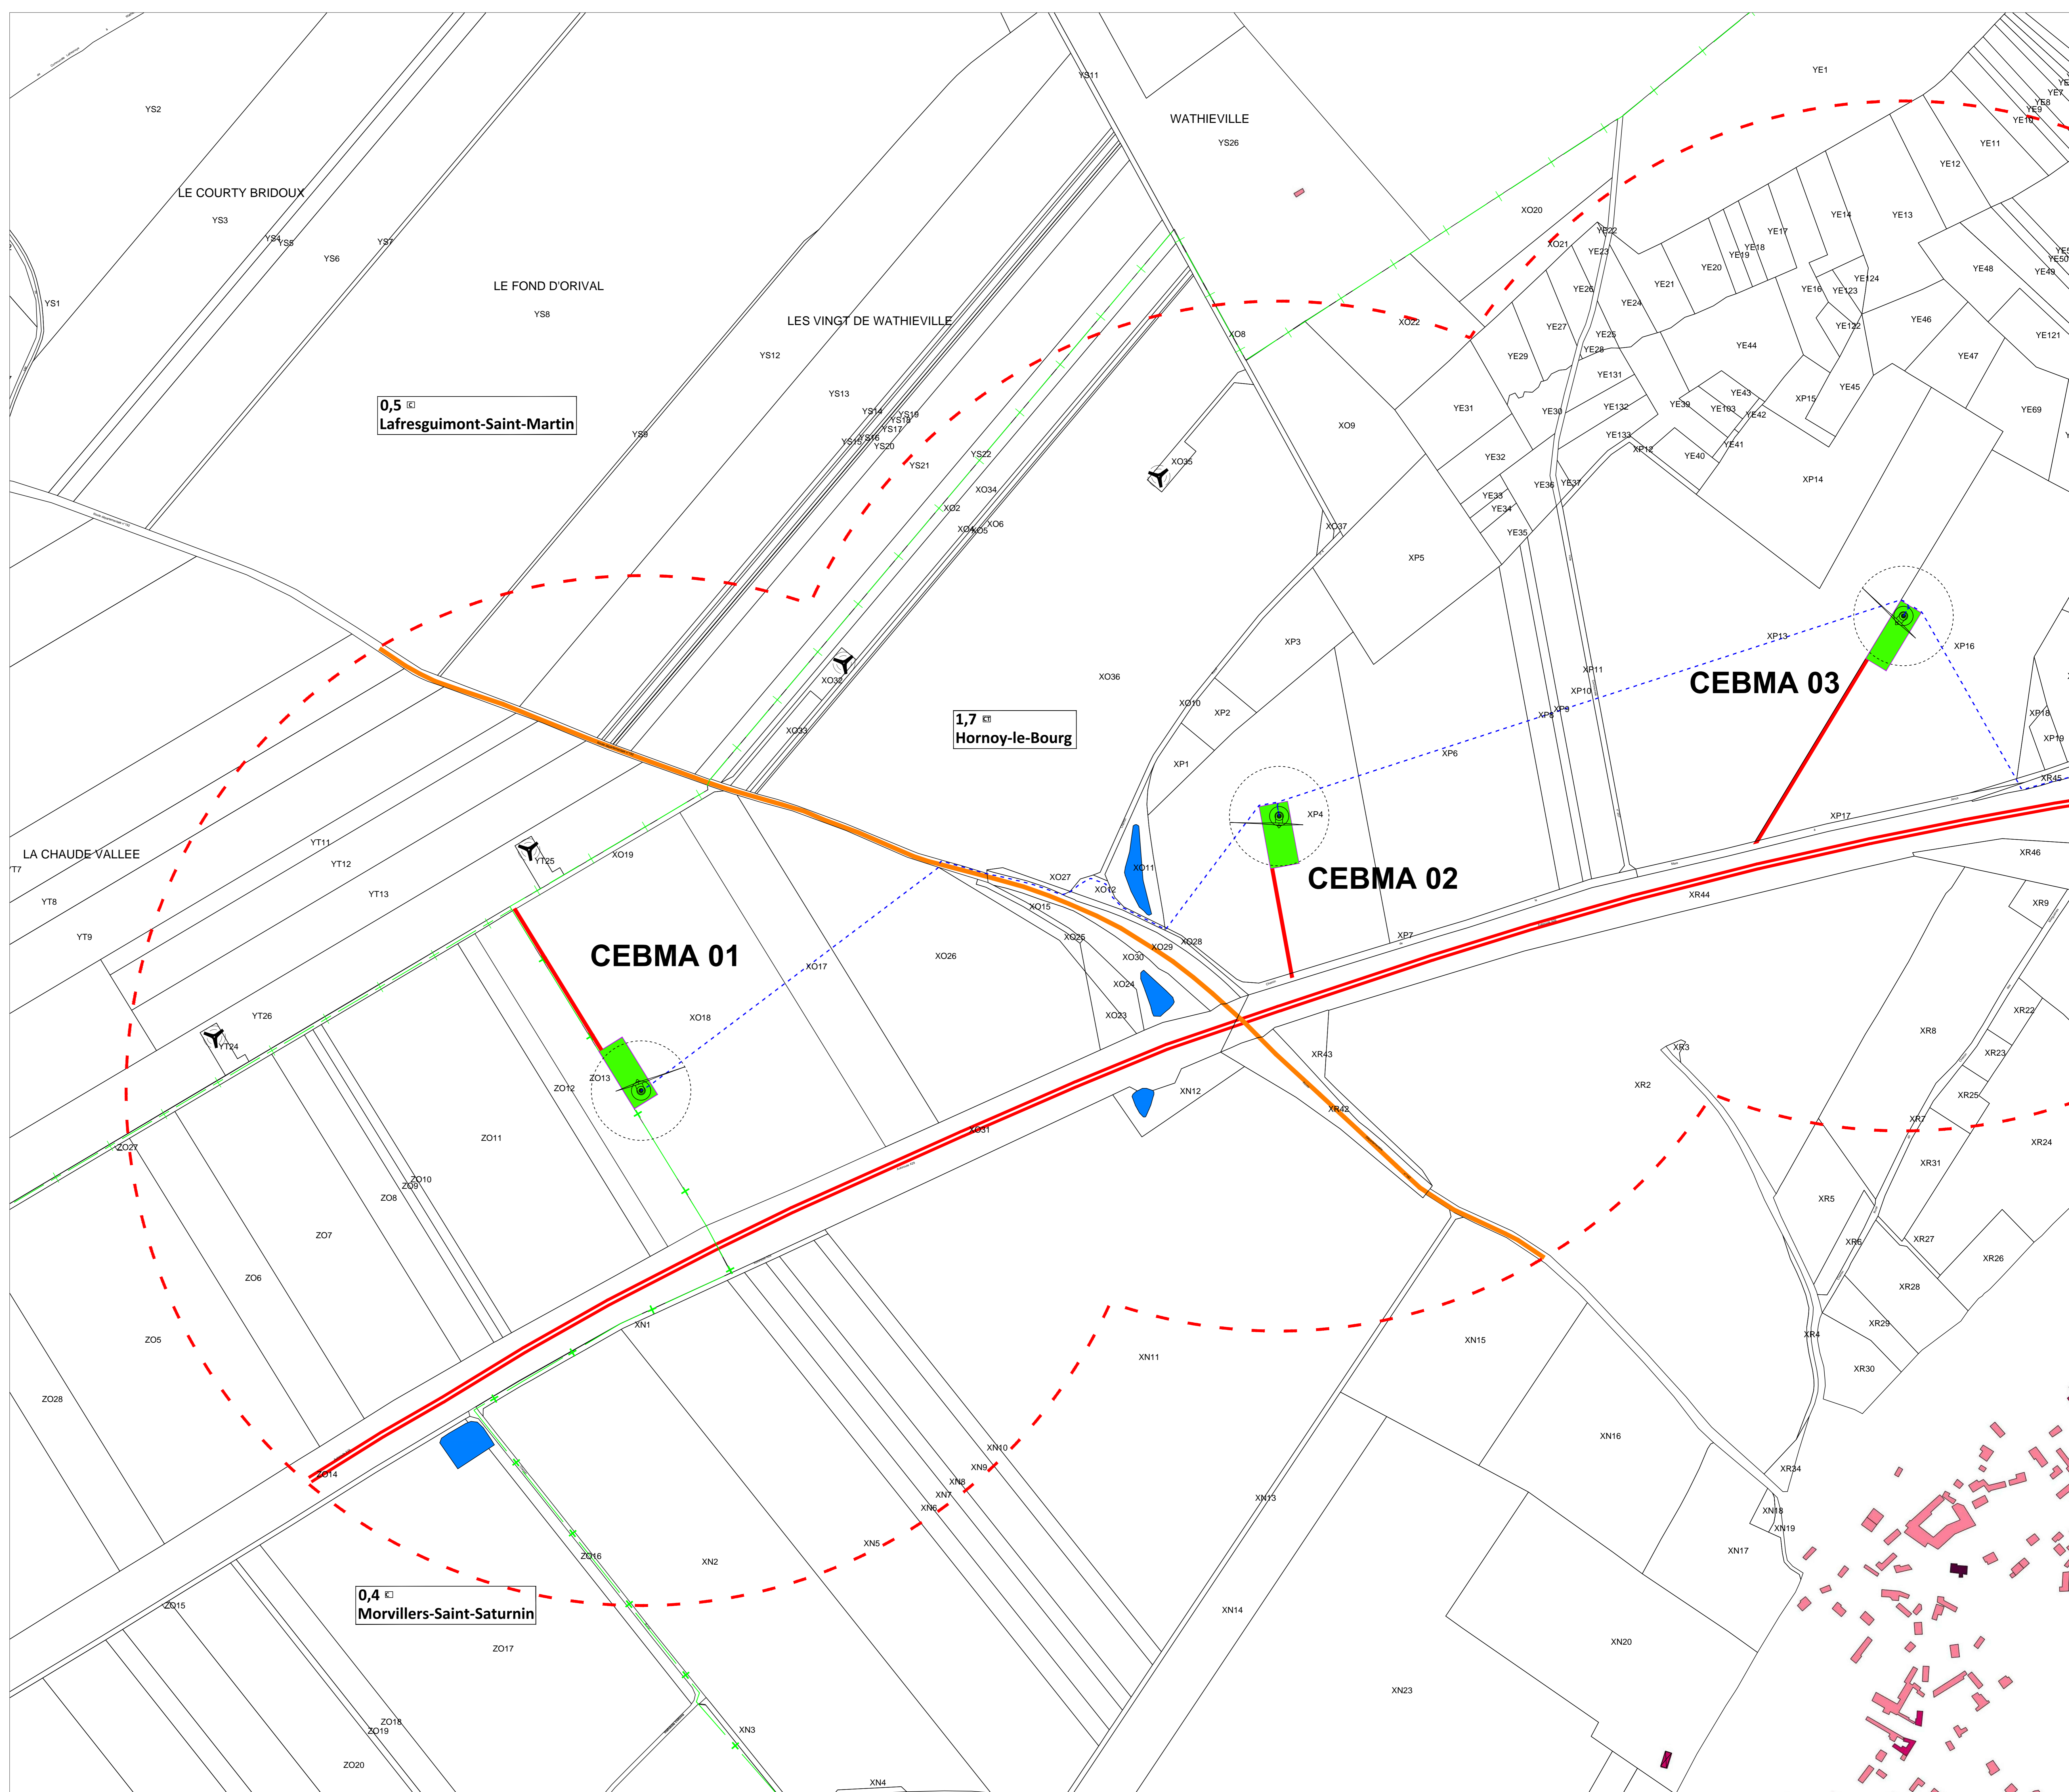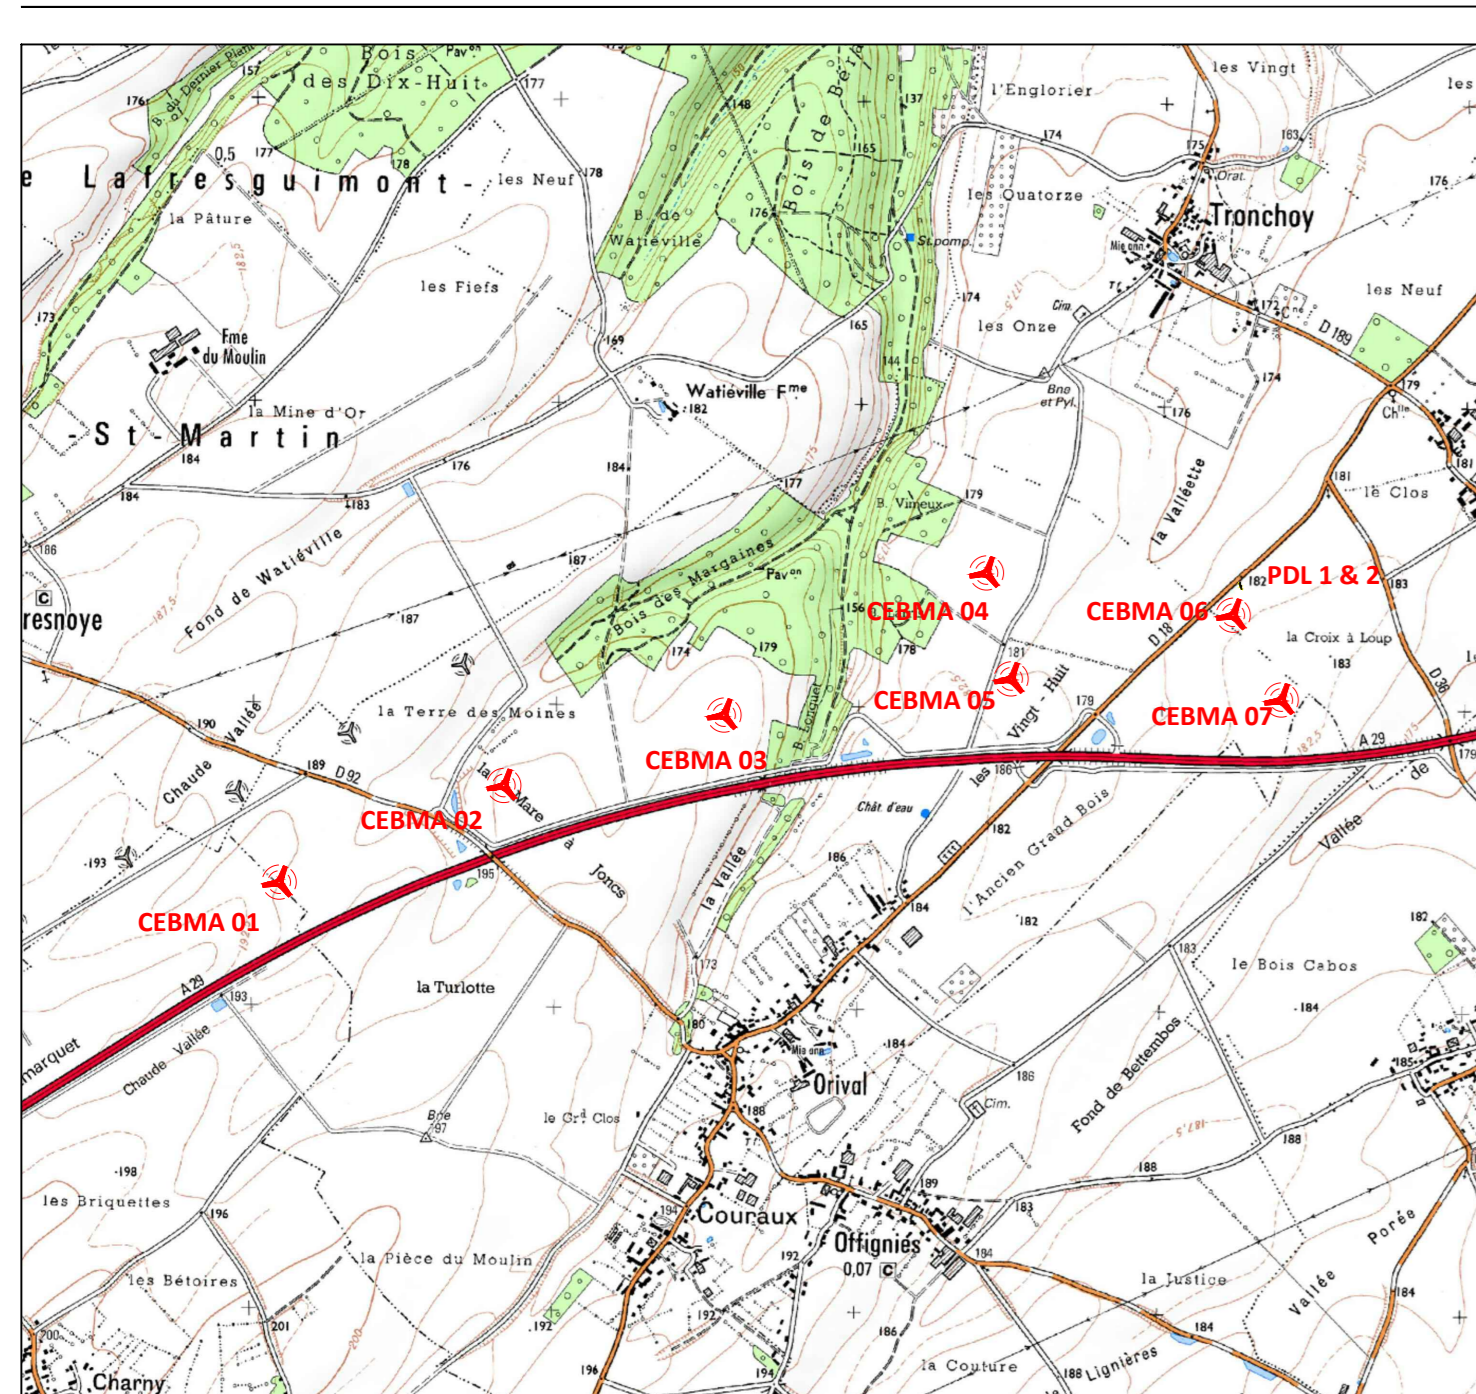

Légende :

Cadastre :

- Limite communale
- Limite parcellaire

Voies publiques :

- Autoroute
- Route départementale
- Chemin rural et voie communale

Projet éolien :


- Poste de Livraison
- ∅ Survol des pâles 116m
- Eolienne
- Fondation
- Plateformes à aménager
- Chemin d'accès à créer
- Réseau Inter-éolien (enterré)
- Industrie, commerce, service
- Agricole
- Habitation
- Eolienne existante
- Points d'eau, canaux, cours d'eau
- Cours d'eau
- Point d'eau

Périmètre des abords : 1/10 du rayon d'affichage :


(Art. L512-6 code de l'environnement)

Rayon de 600 m autour de l'aire de survol des pâles et des postes de livraison.

FORMAT ORIGINAL A0

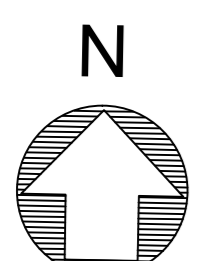

Ech. 1/2 500


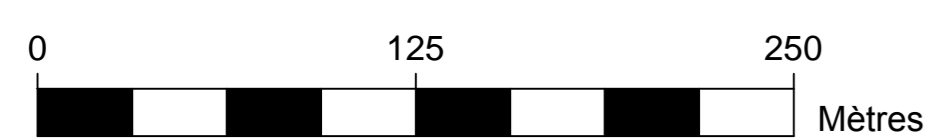


Dans le périmètre des abords : pas de voies de chemin de fer, pas de canaux.

CENTRALE EOLIENNE DES MARGAINES
Commune de Hornoy-le-Bourg (80)

Demande d'autorisation unique


Plan des abords de l'installation
CEBMA 04 - CEBMA 05 - CEBMA 06 - CEBMA 07 - PDL 1 & 2

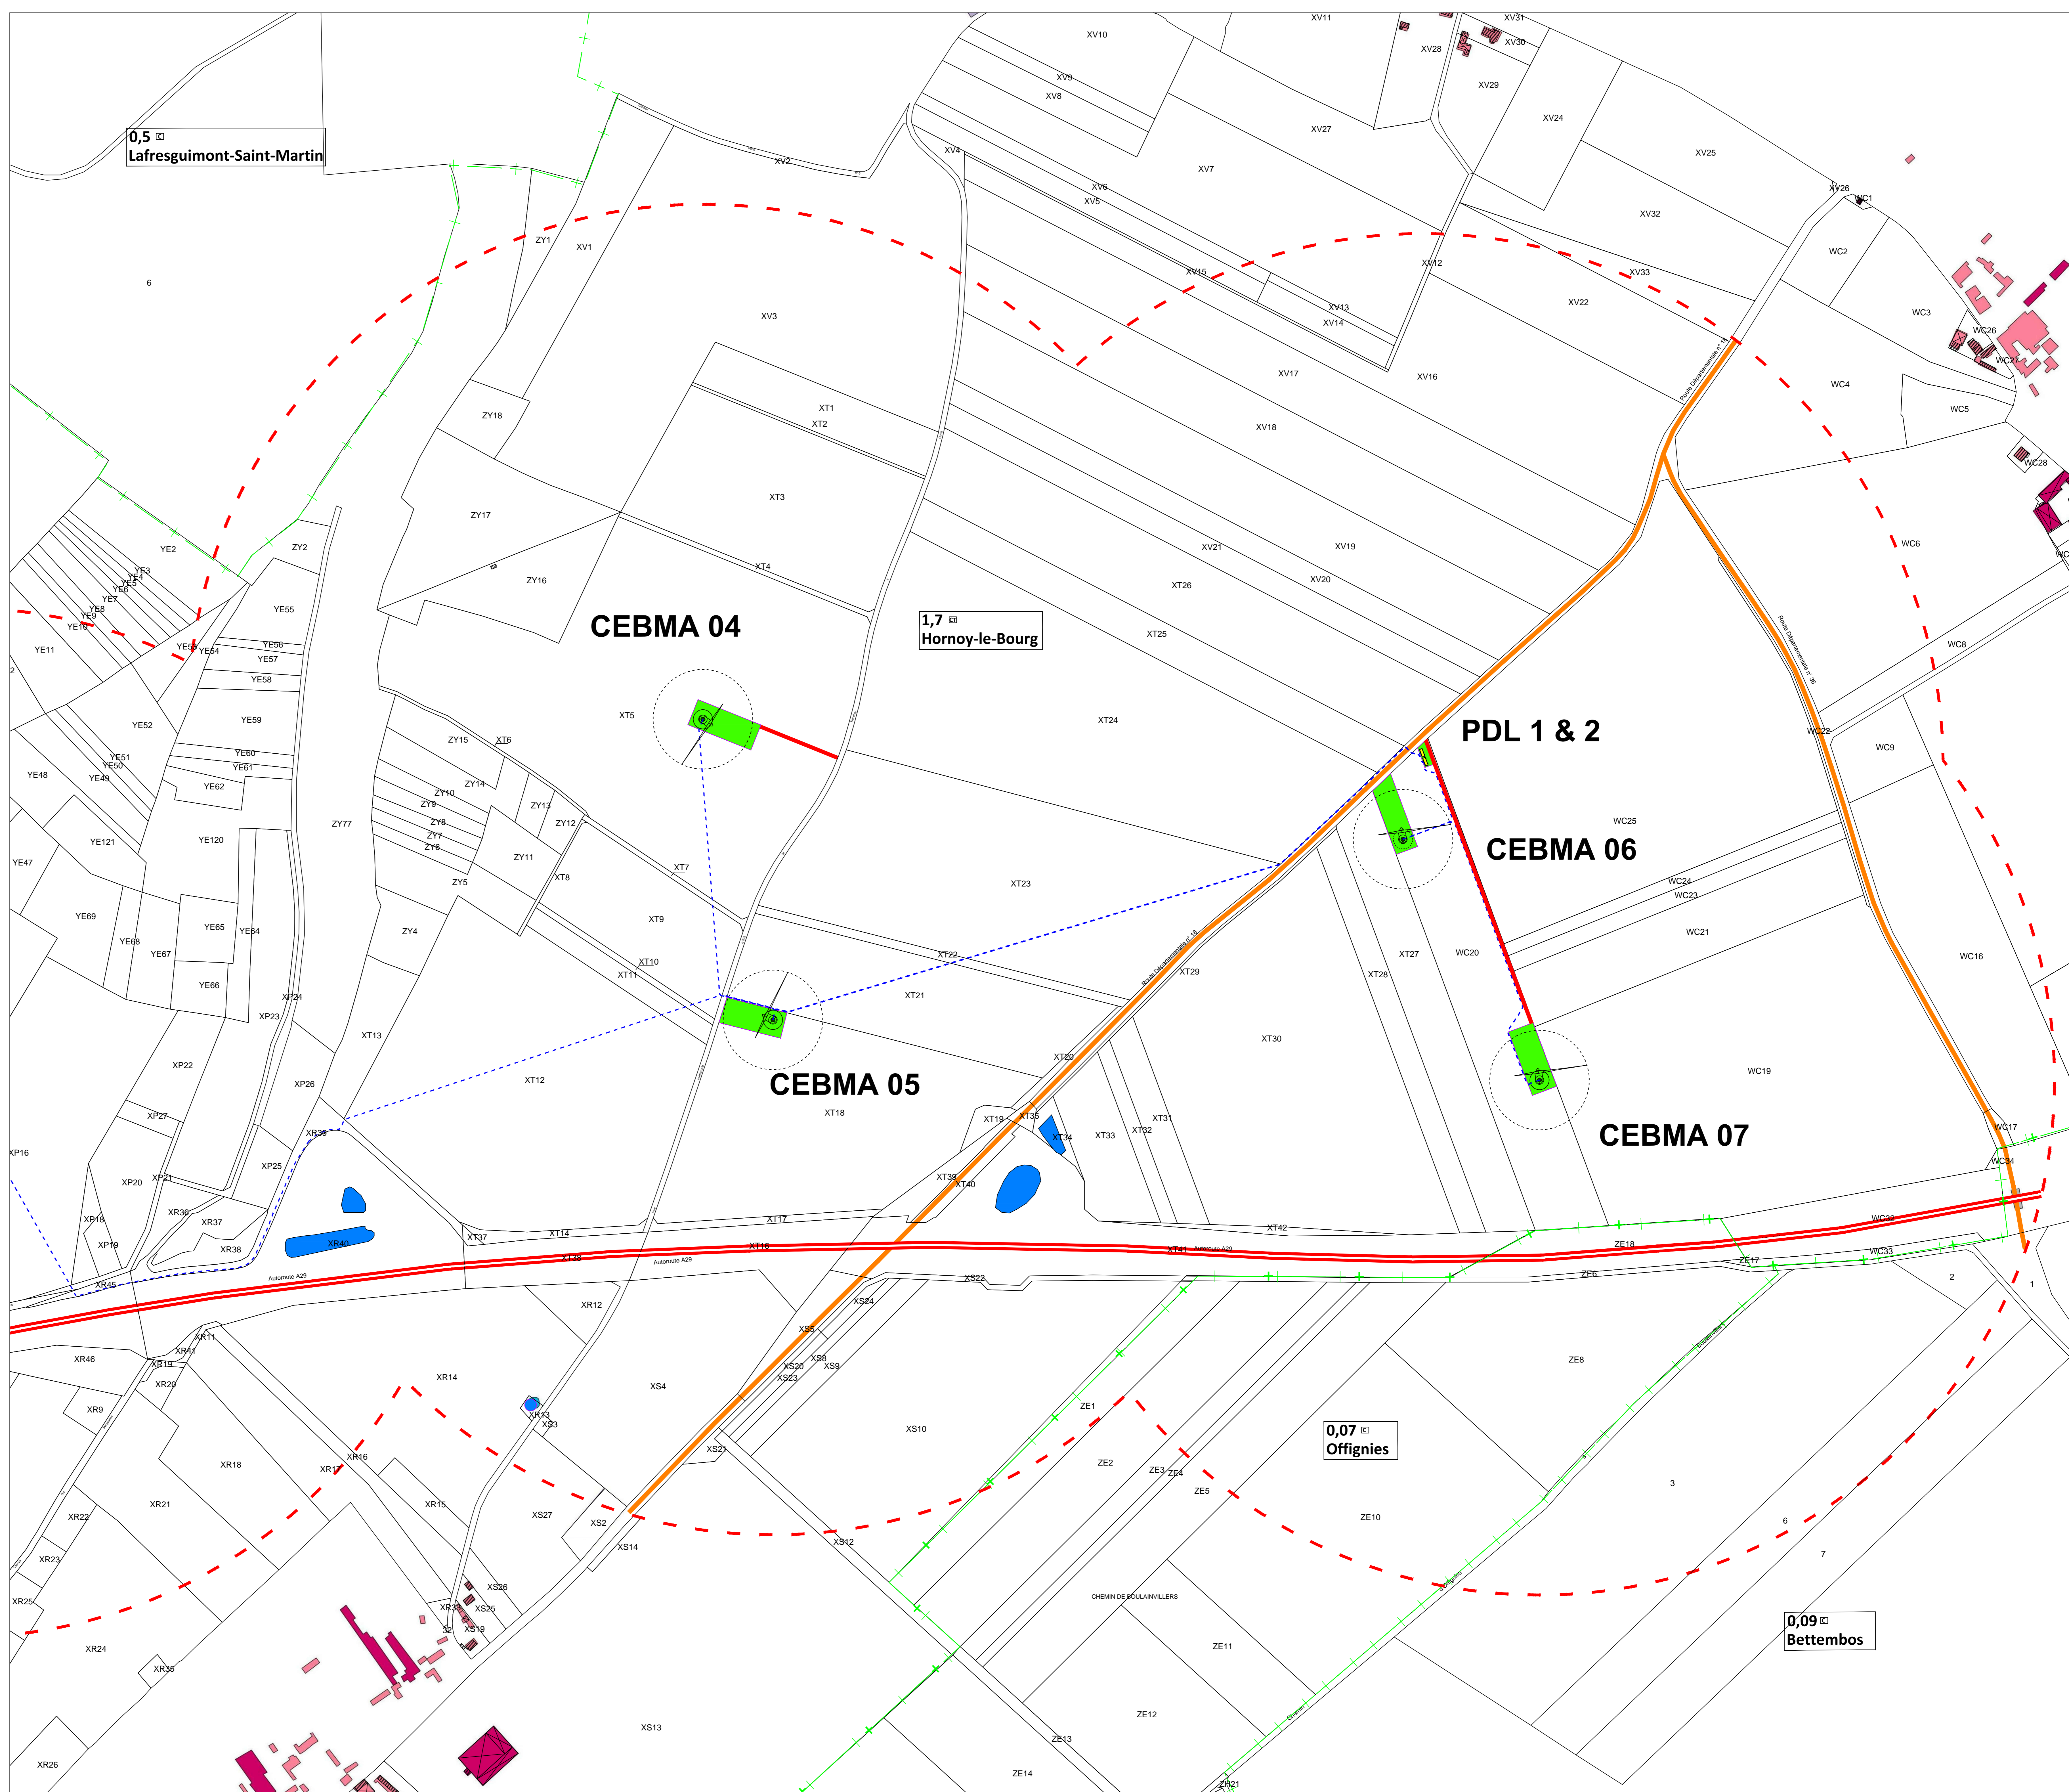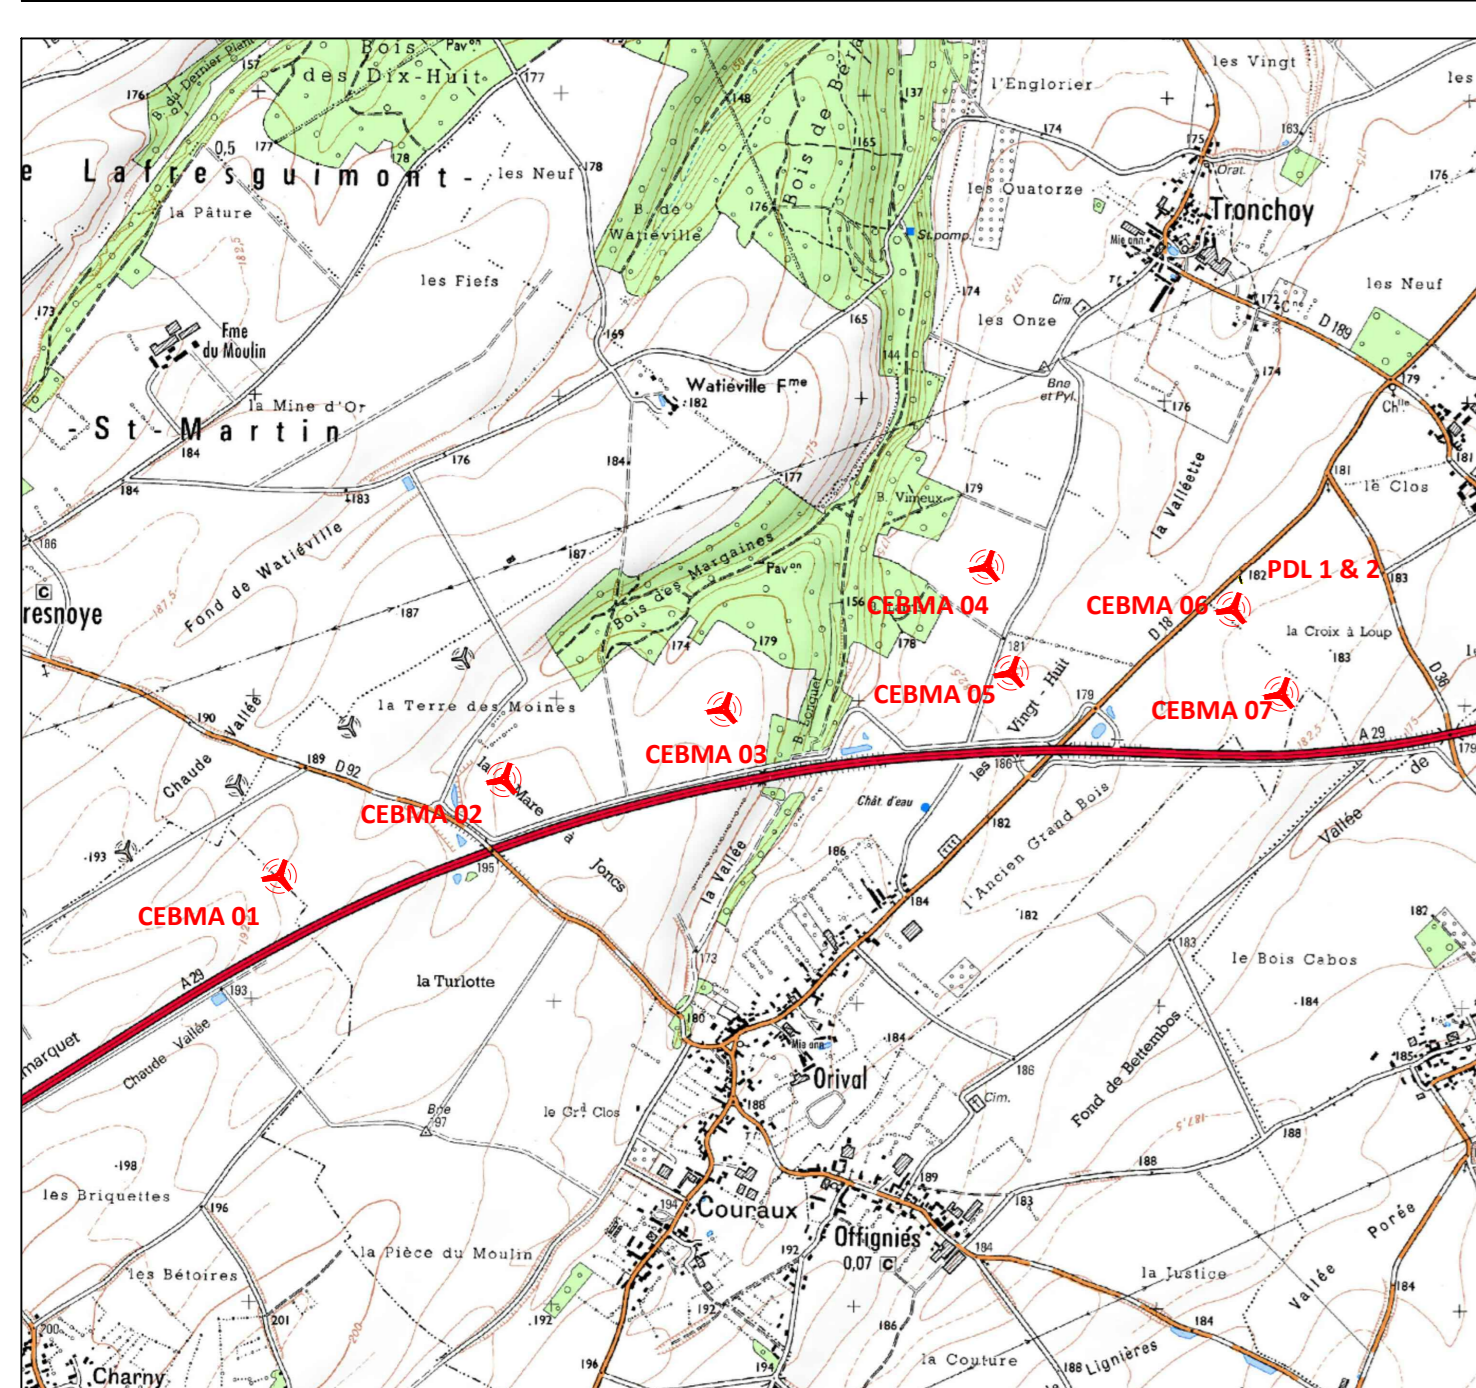

CENTRALE EOLIENNE DU BOIS DES MARGAINES
Commune de Hornoy-le-Bourg (80)

Dossier de Demande d'autorisation unique

Plan d'ensemble - Eolienne CEBMA 01

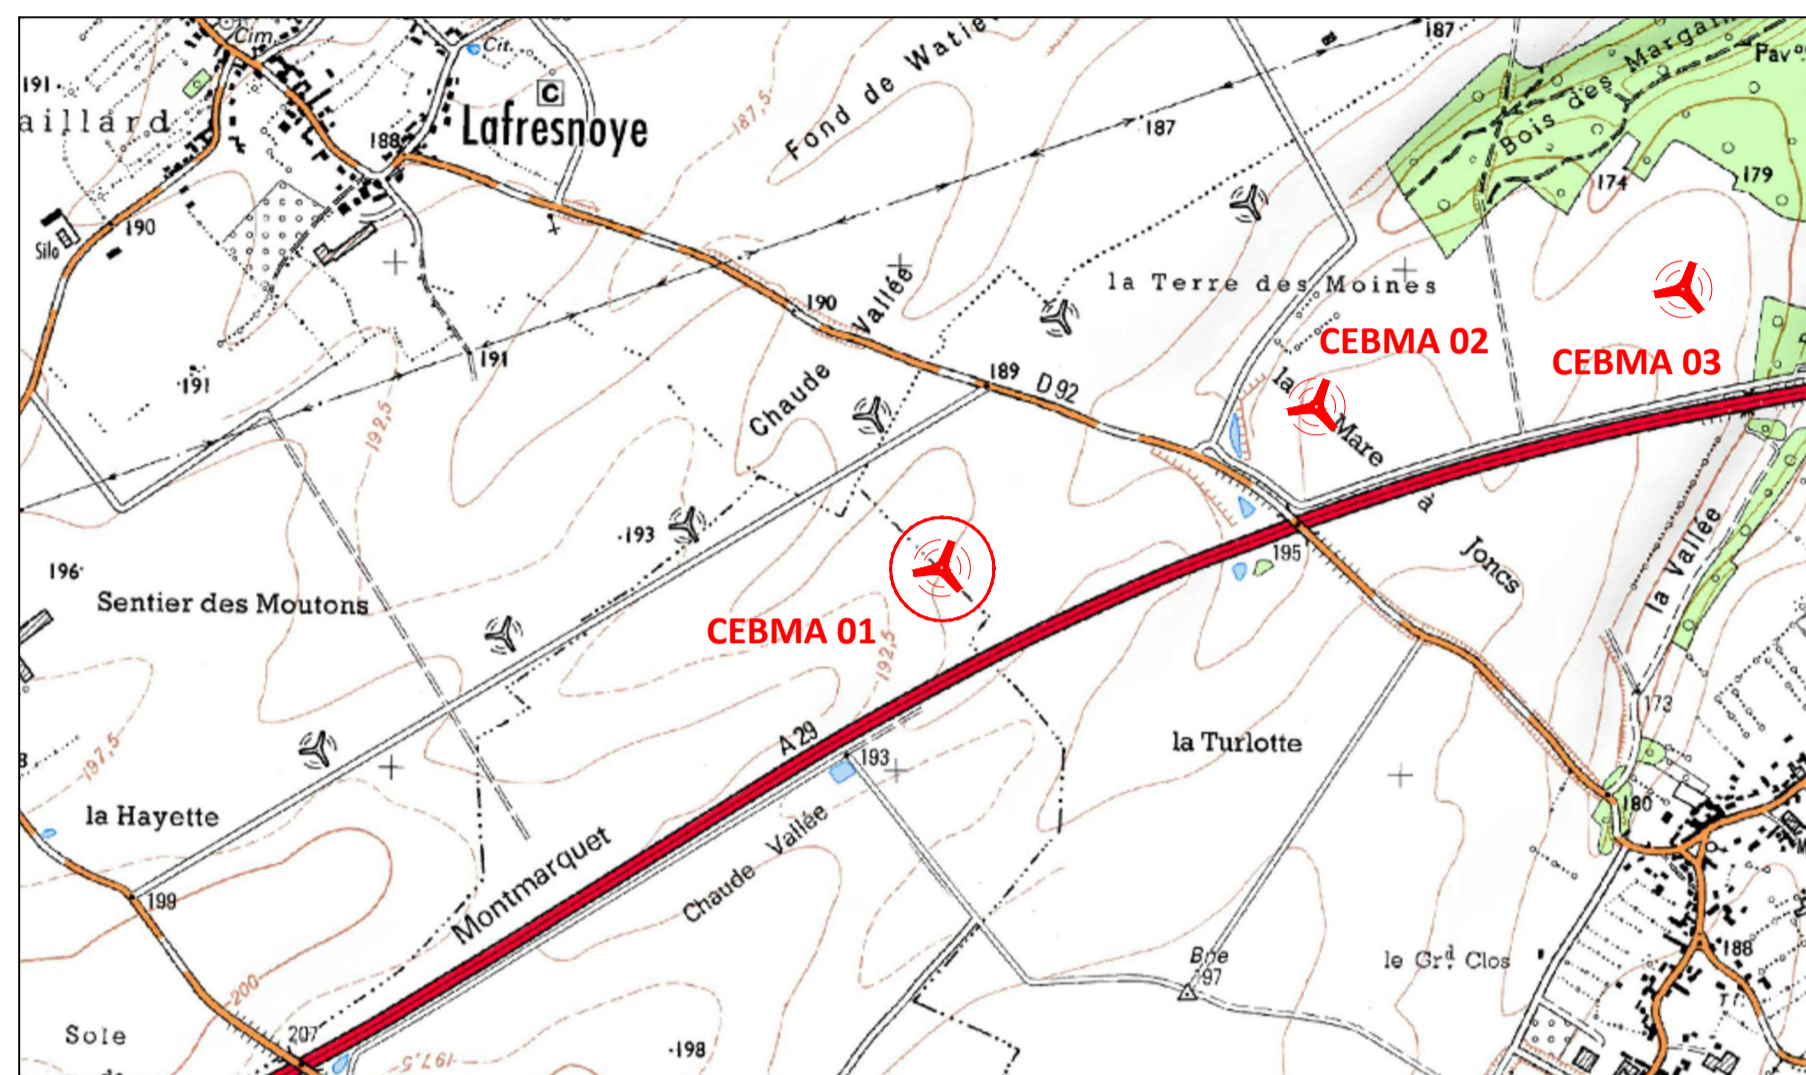

Projet éolien

- Périmètre de 35 m autour de l'installation
- Aire de survol des pales (Diamètre= 131 m)
- Fondation
- Poste de livraison
- Plateforme à aménager
- Réseau électrique inter-éolien
- Chemin d'accès à créer

Réseaux enterrés existants :

- Eau potable (Aucun plan n'a été fourni par le gestionnaire)
- Telecom
- Electrique


Affectation des terrains et constructions (périètre de 35 m) :

- Culture et/ou Prairie
- Chemin
- Route
- Boisement

Limites administratives :

- Limite parcellaire
- Limite communale

Dans le périmètre de 35 m autour de l'installation : aucune construction

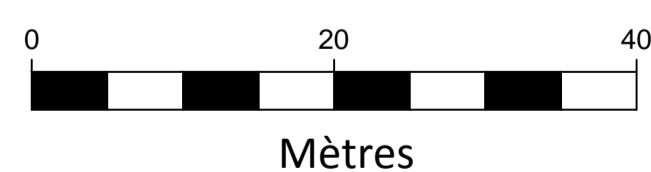

1:500
(Pour une impression sur format A1 sans réduction de taille)

Réalisation : VOL-V - Décembre 2016
Source fond de carte : cadastre DGI
EBMA-PR-L93-20161219.dwg



0,4 ☐
Morvillers-St-Saturnin

CEBMA 01

Montmarquet


XO 18

ZO 11

ZO 12

ZO 13


1,7 ☐
Hornoy-le-Bourg

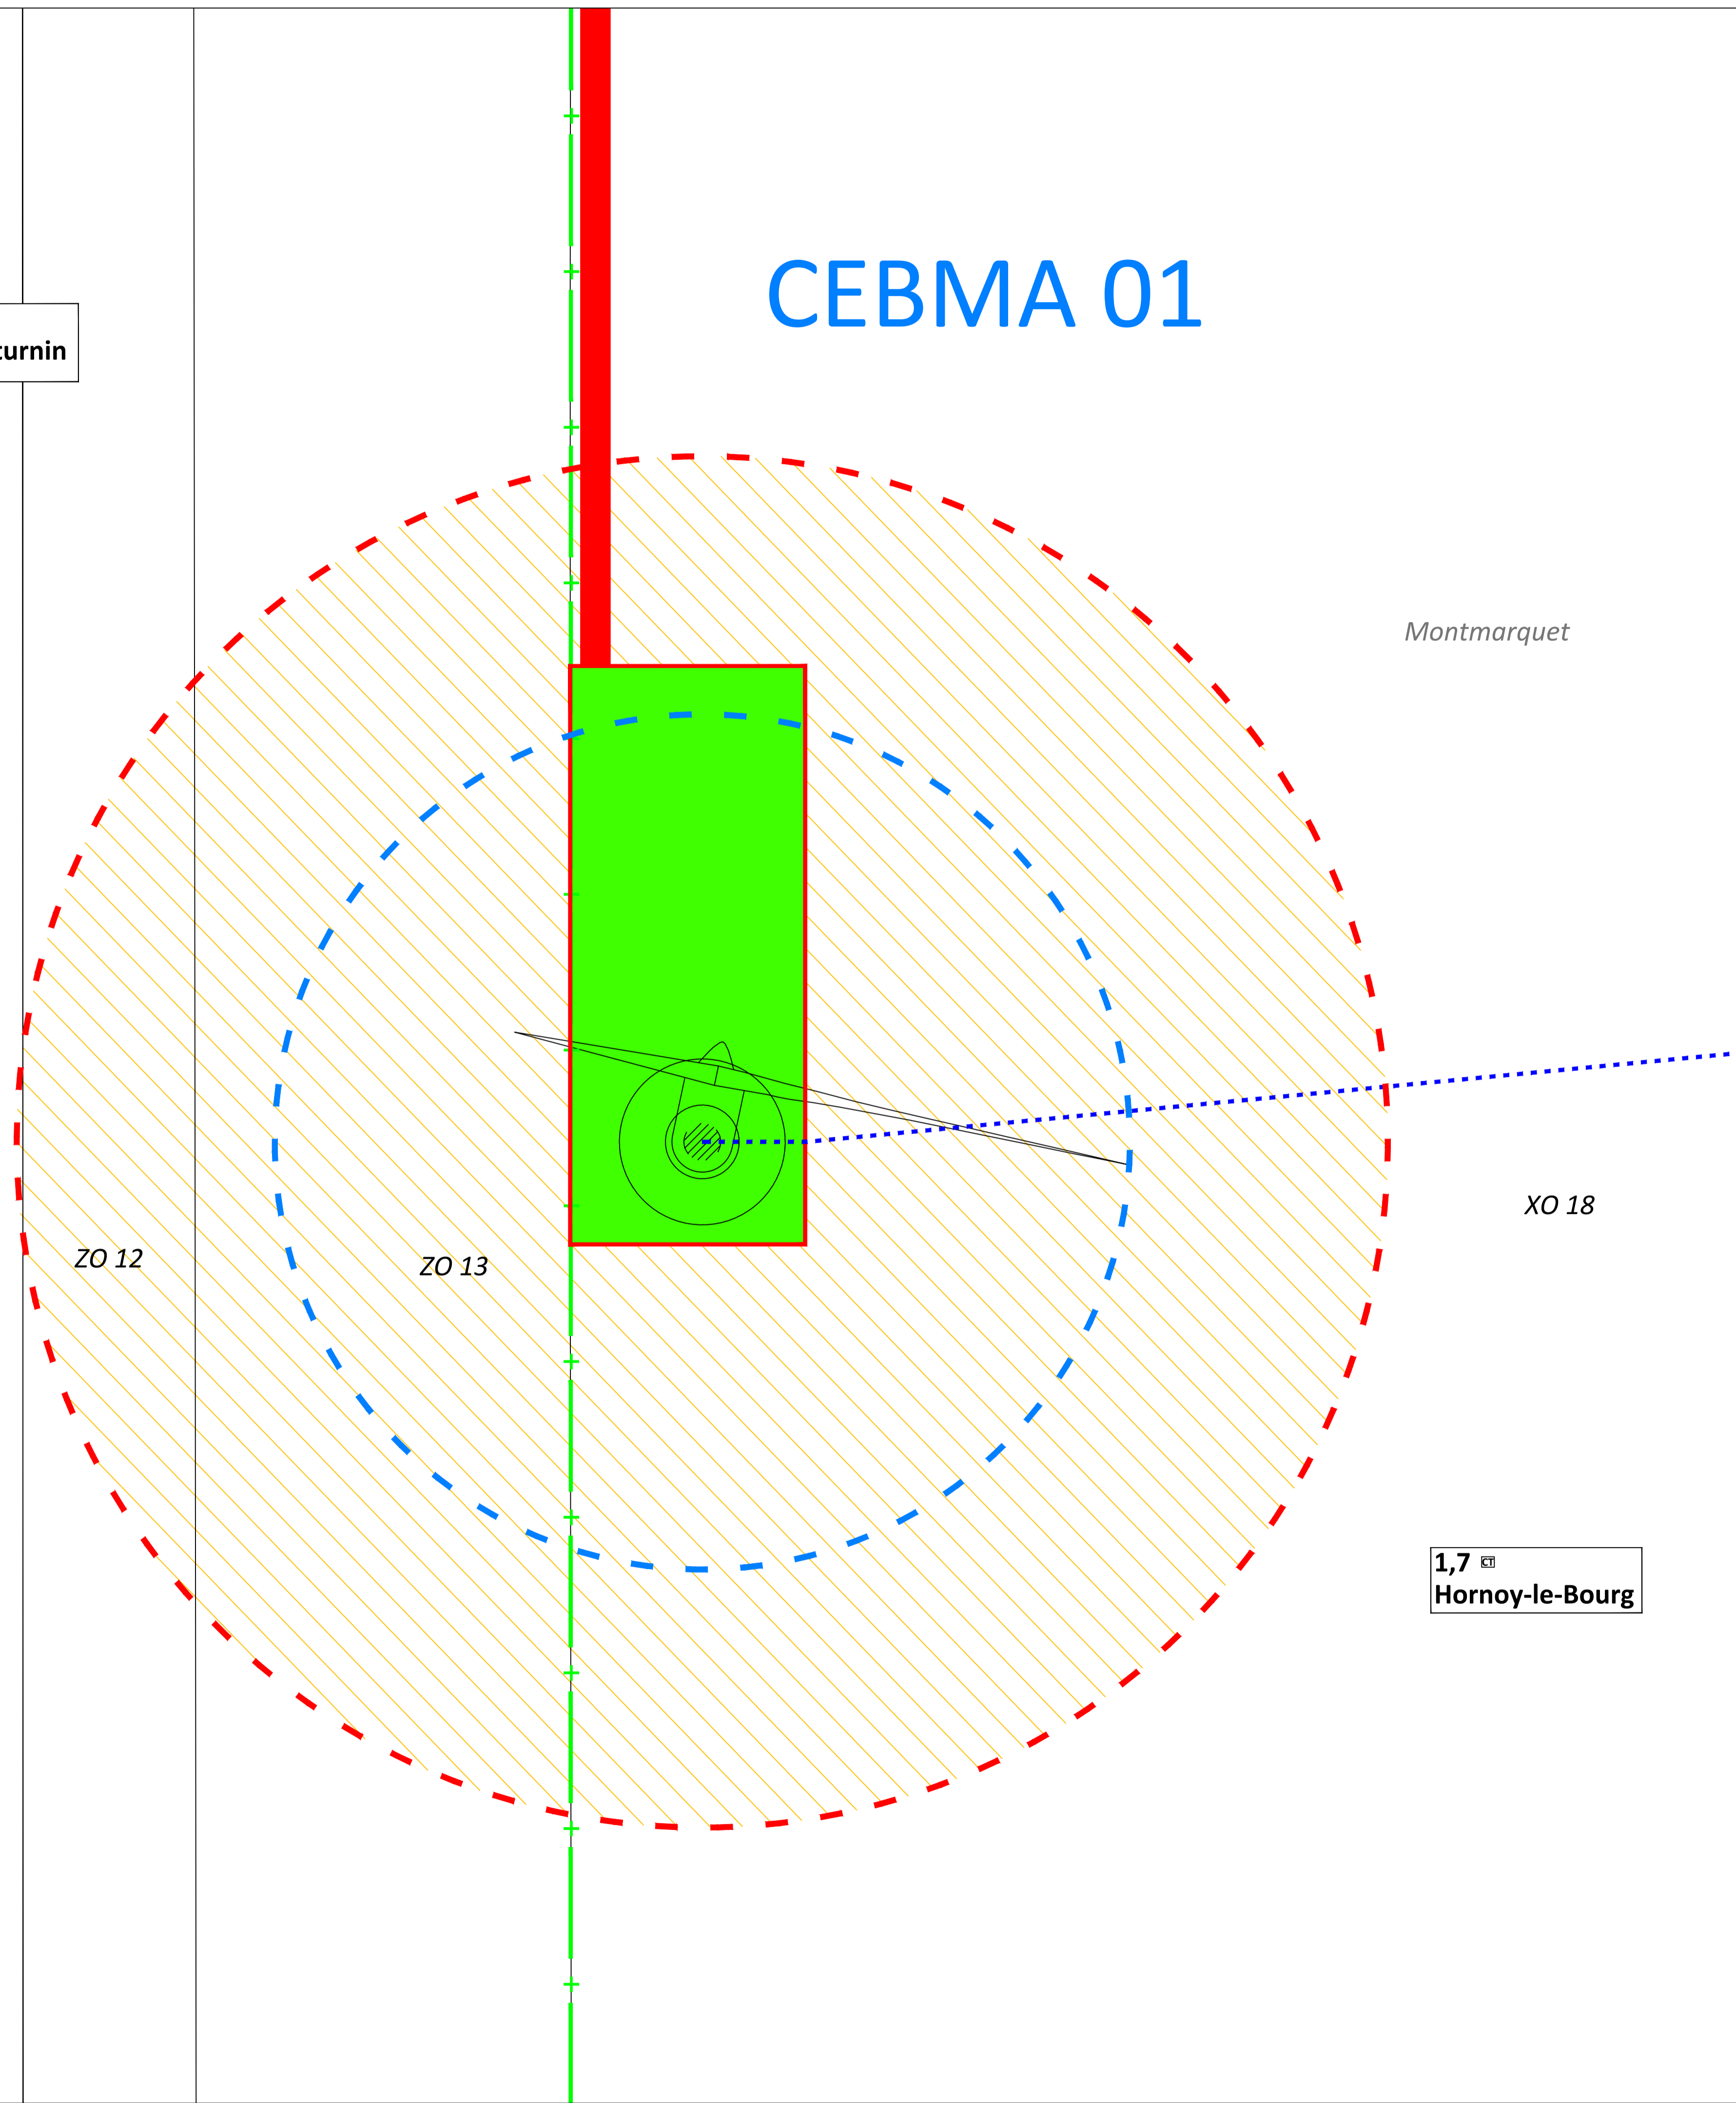

CENTRALE EOLIENNE DU BOIS DES MARGAINES
Commune de Hornoy-le-Bourg (80)

Dossier de Demande d'autorisation unique

Plan d'ensemble - Eolienne CEBMA 02

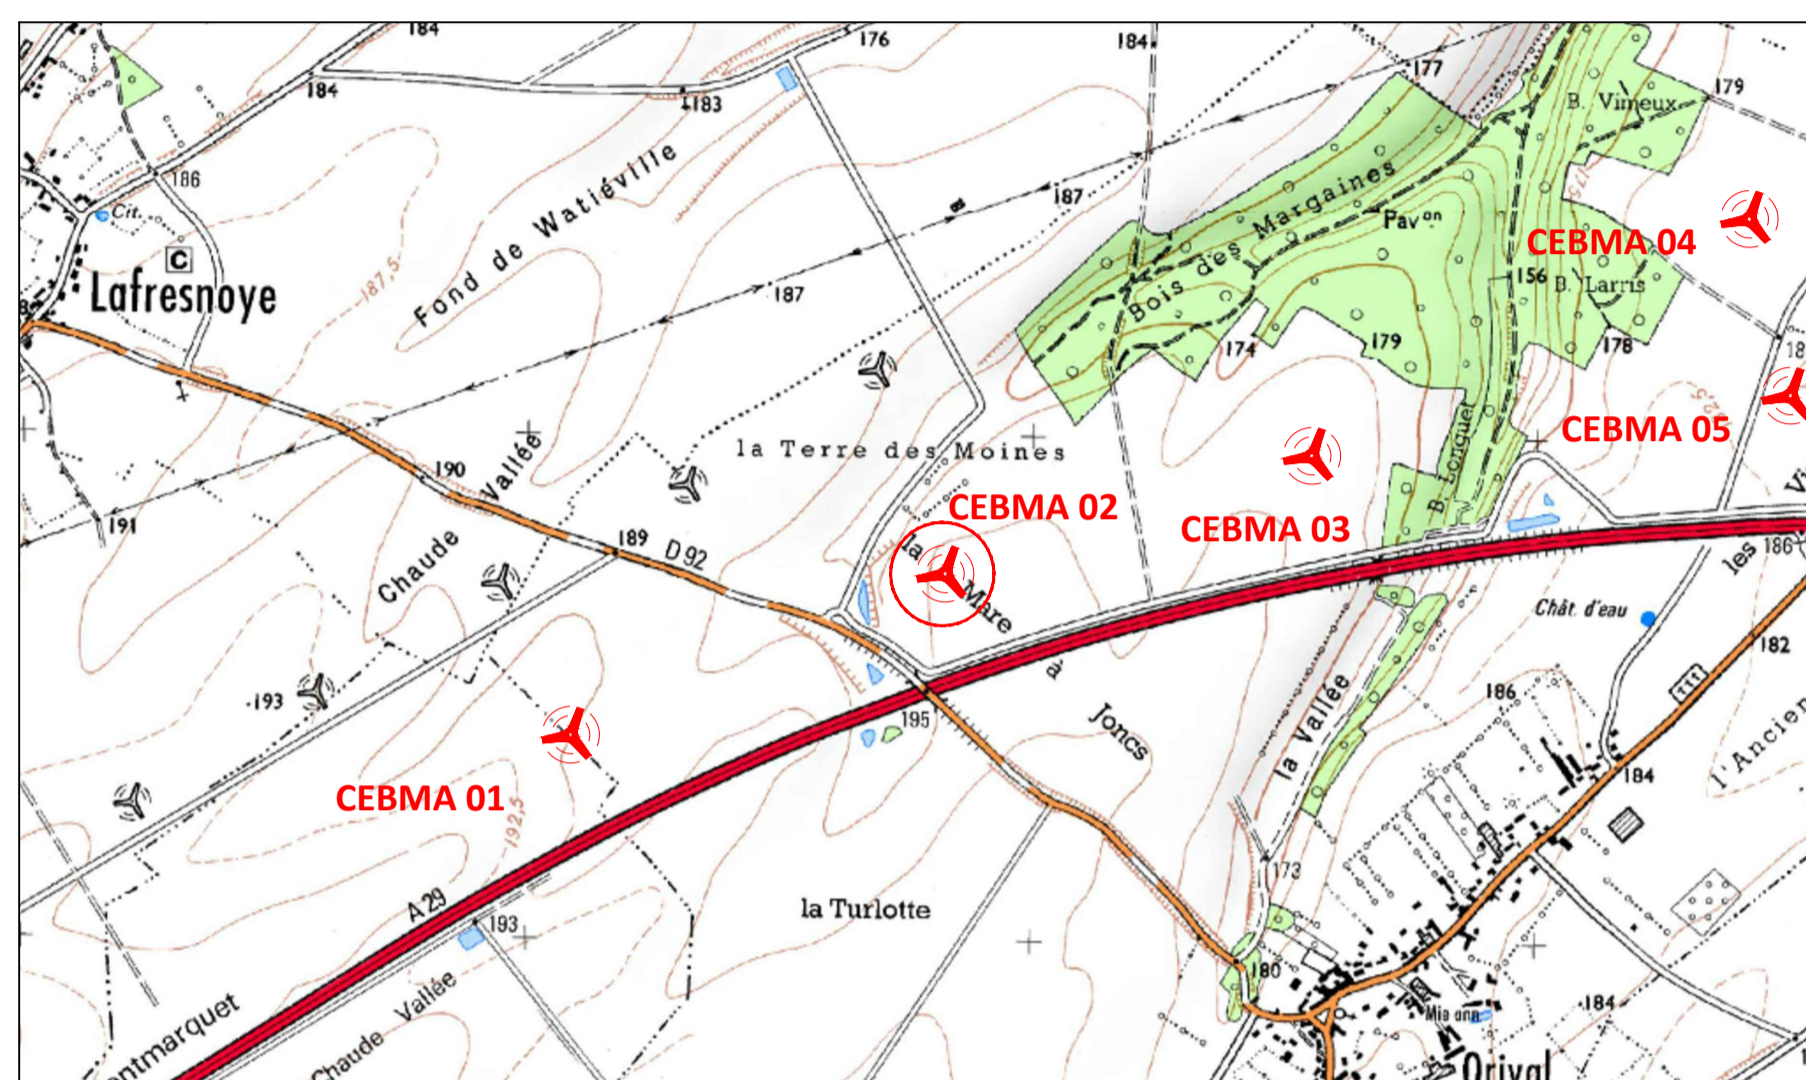

Projet éolien

- Périètre de 35 m autour de l'installation
- Aire de survol des pales (Diamètre= 131 m)
- Fondation
- Poste de livraison
- Plateforme à aménager
- Réseau électrique inter-éolien
- Chemin d'accès à créer

Réseaux enterrés existants :

- Eau potable (Aucun plan n'a été fourni par le gestionnaire)
- Telecom
- Electrique


Affectation des terrains et constructions (périètre de 35 m) :

- Culture et/ou Prairie
- Chemin
- Route
- Boisement

Limites administratives :


- Limite parcellaire
- Limite communale

Dans le périètre de 35 m autour de l'installation : aucune construction

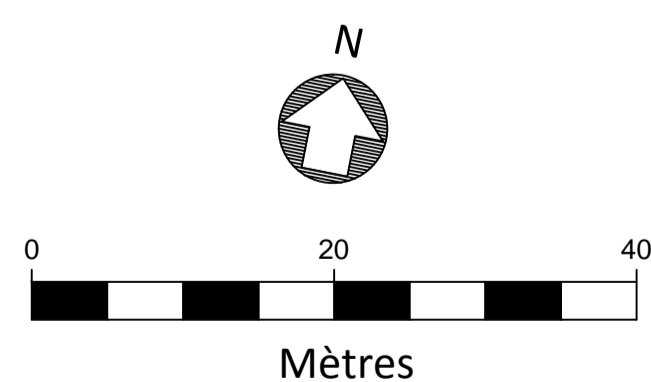

1:500
(Pour une impression sur format A1 sans réduction de taille)

Réalisation : VOL-V - Décembre 2016
Source fond de carte : cadastre DGI
EBMA-PR-L93-20161219.dwg

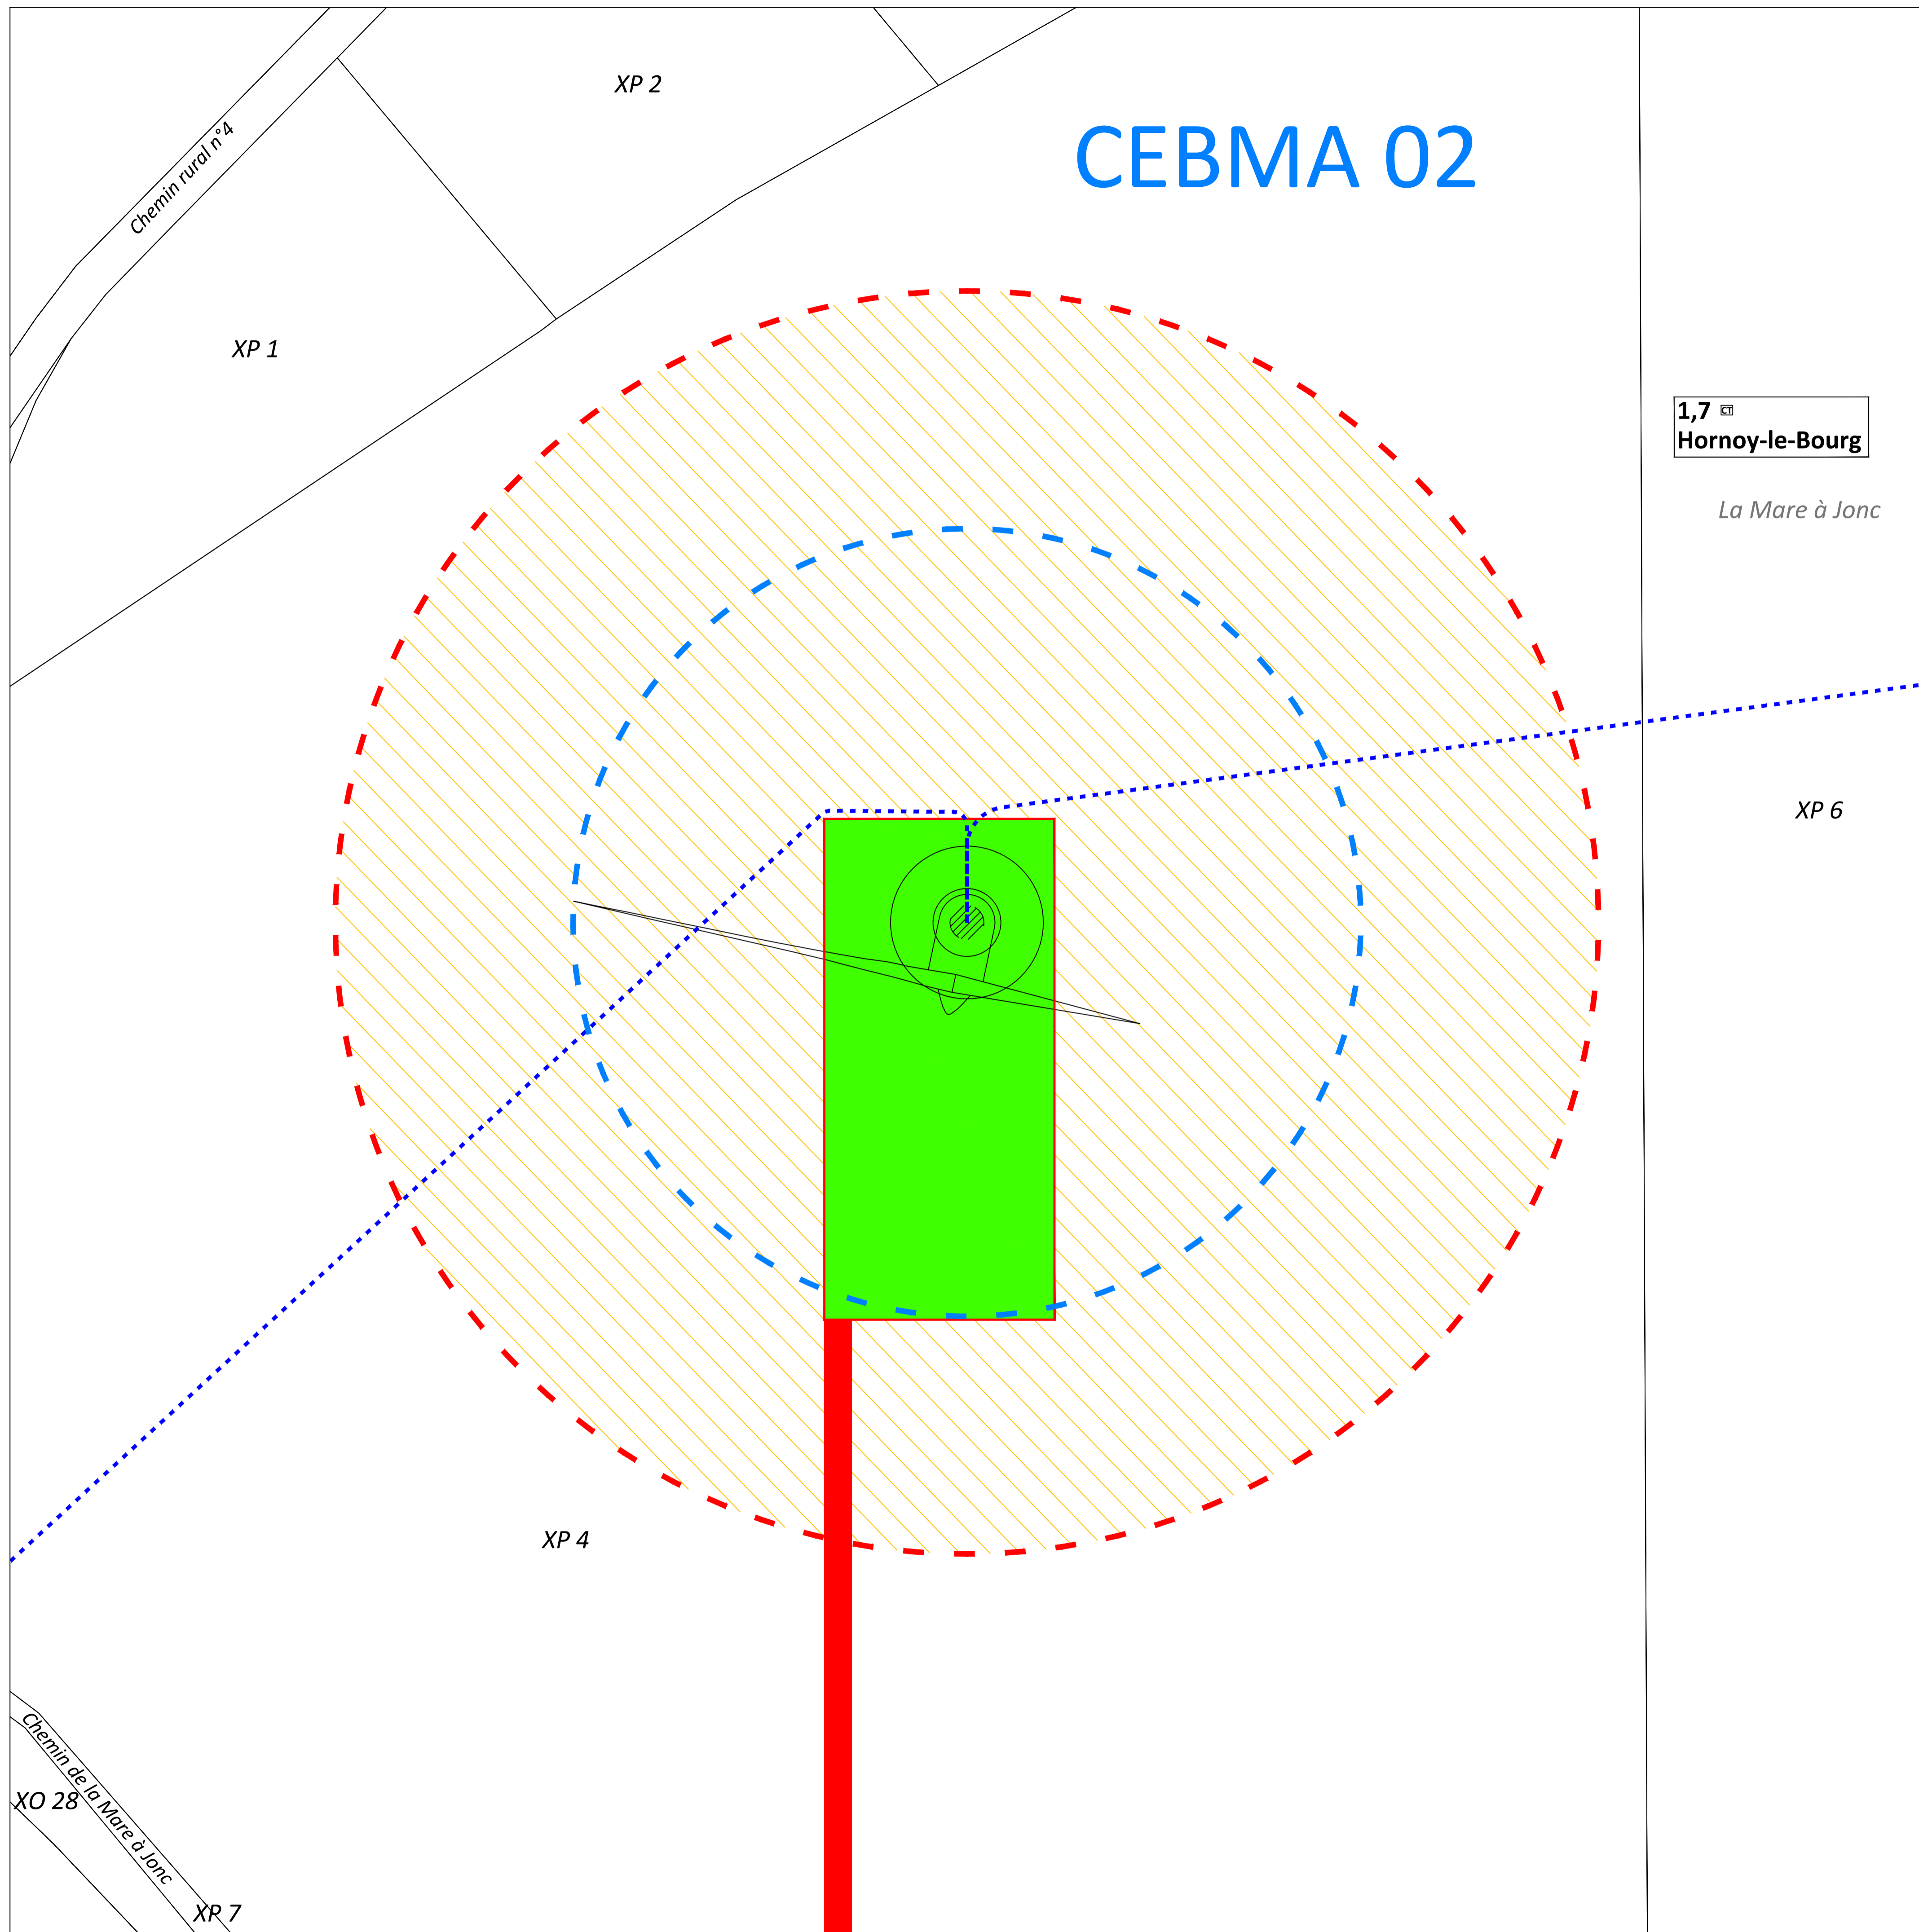

CEBMA 02

1,7
Hornoy-le-Bourg

La Mare à Jonc


XP 6

Chemin rural n°4
Chemin de la Mare à Jonc
XP 28
XP 7

CENTRALE EOLIENNE DU BOIS DES MARGAINES
Commune de Hornoy-le-Bourg (80)

Dossier de Demande d'autorisation unique

Plan d'ensemble - Eolienne CEBMA 03

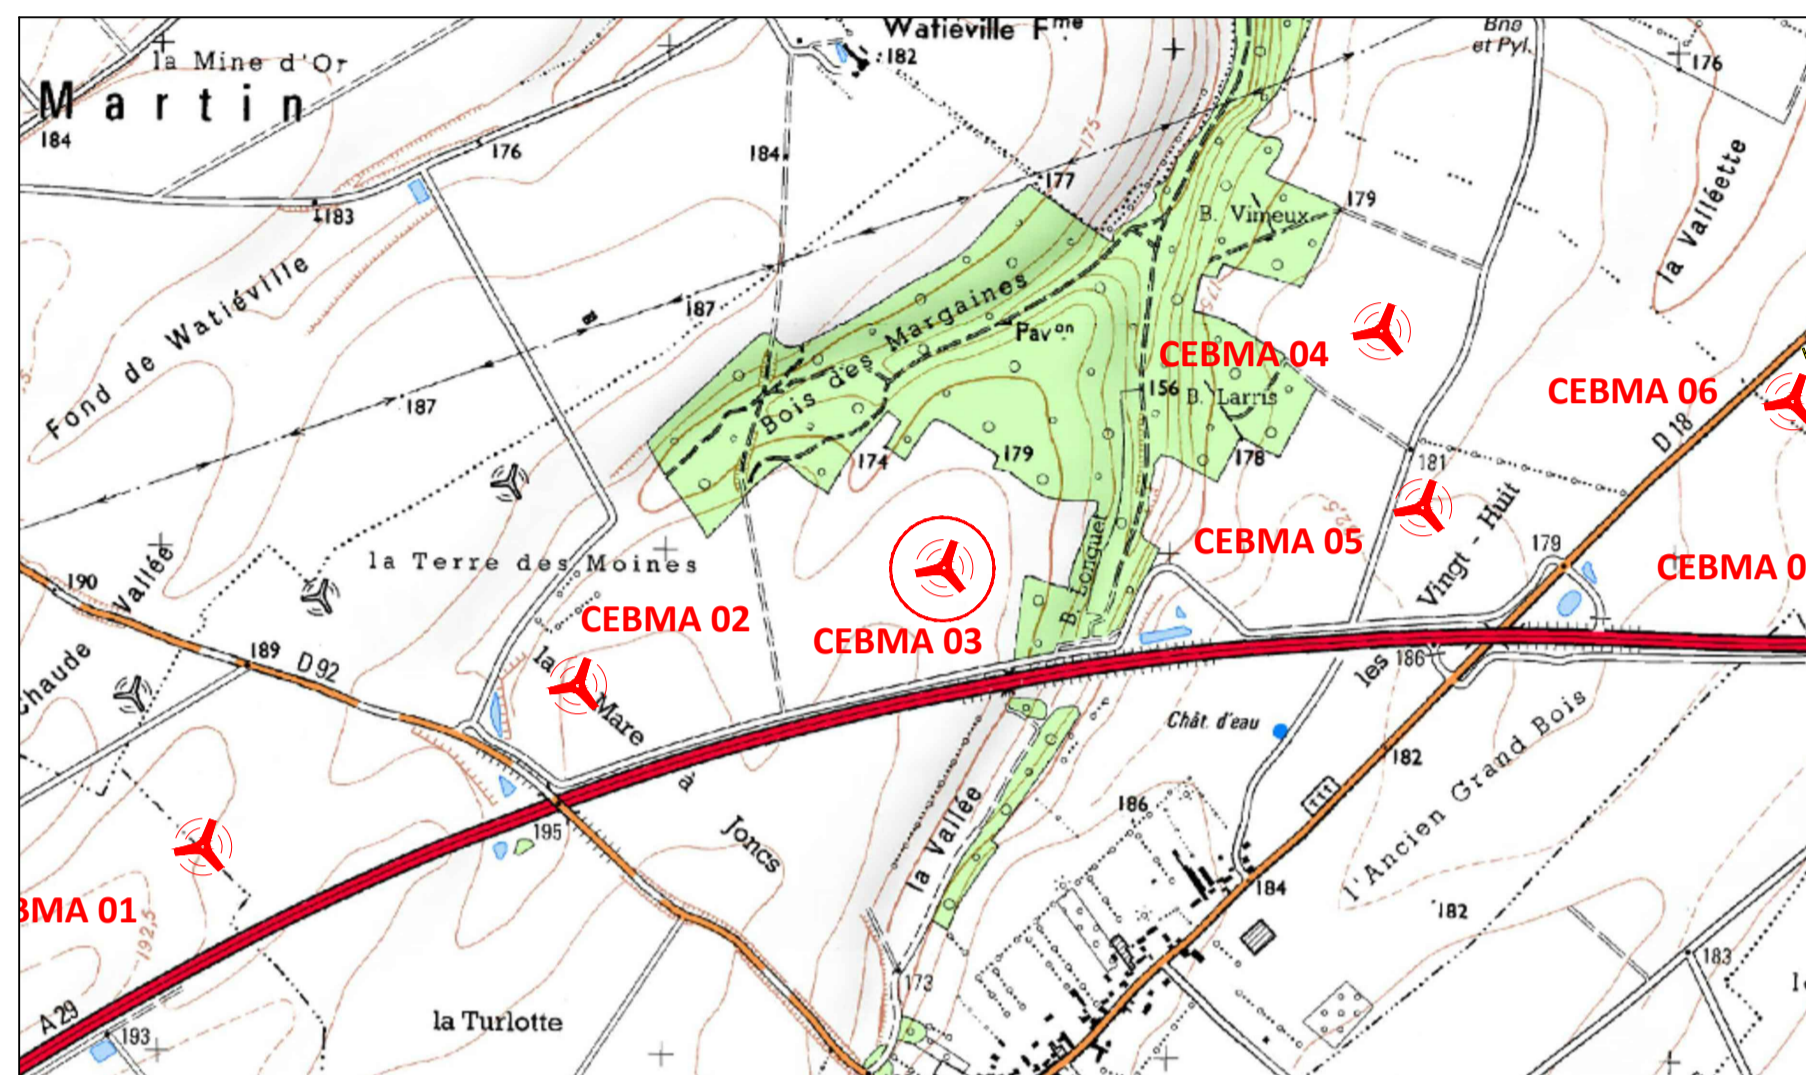

Projet éolien

- Périmètre de 35 m autour de l'installation
- Aire de survol des pales (Diamètre= 131 m)
- Fondation
- Poste de livraison
- Plateforme à aménager
- Réseau électrique inter-éolien
- Chemin d'accès à créer

Réseaux enterrés existants :

- Eau potable (Aucun plan n'a été fourni par le gestionnaire)
- Telecom
- Electrique


Affectation des terrains et constructions (périètre de 35 m) :

- Culture et/ou Prairie
- Chemin
- Route
- Boisement

Limites administratives :

- Limite parcellaire
- Limite communale

Dans le périmètre de 35 m autour de l'installation : aucune construction

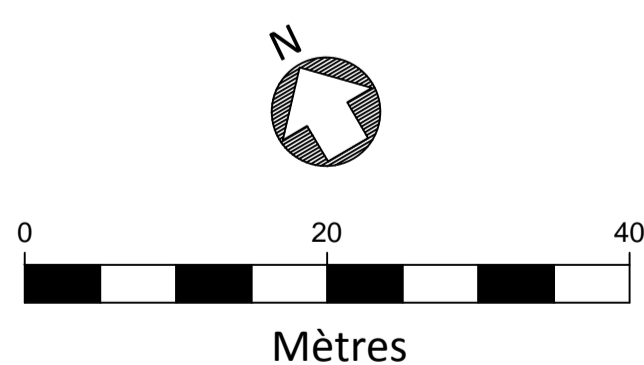

1:500
(Pour une impression sur format A1 sans réduction de taille)



V O L - V

Réalisation : VOL-V - Décembre 2016
Source fond de carte : cadastre DGI
EBMA-PR-L93-20161219.dwg

XP 13


CEBMA 03

XP 14

1,7
Hornoy-le-Bourg

Terre des Margaines


XP 16

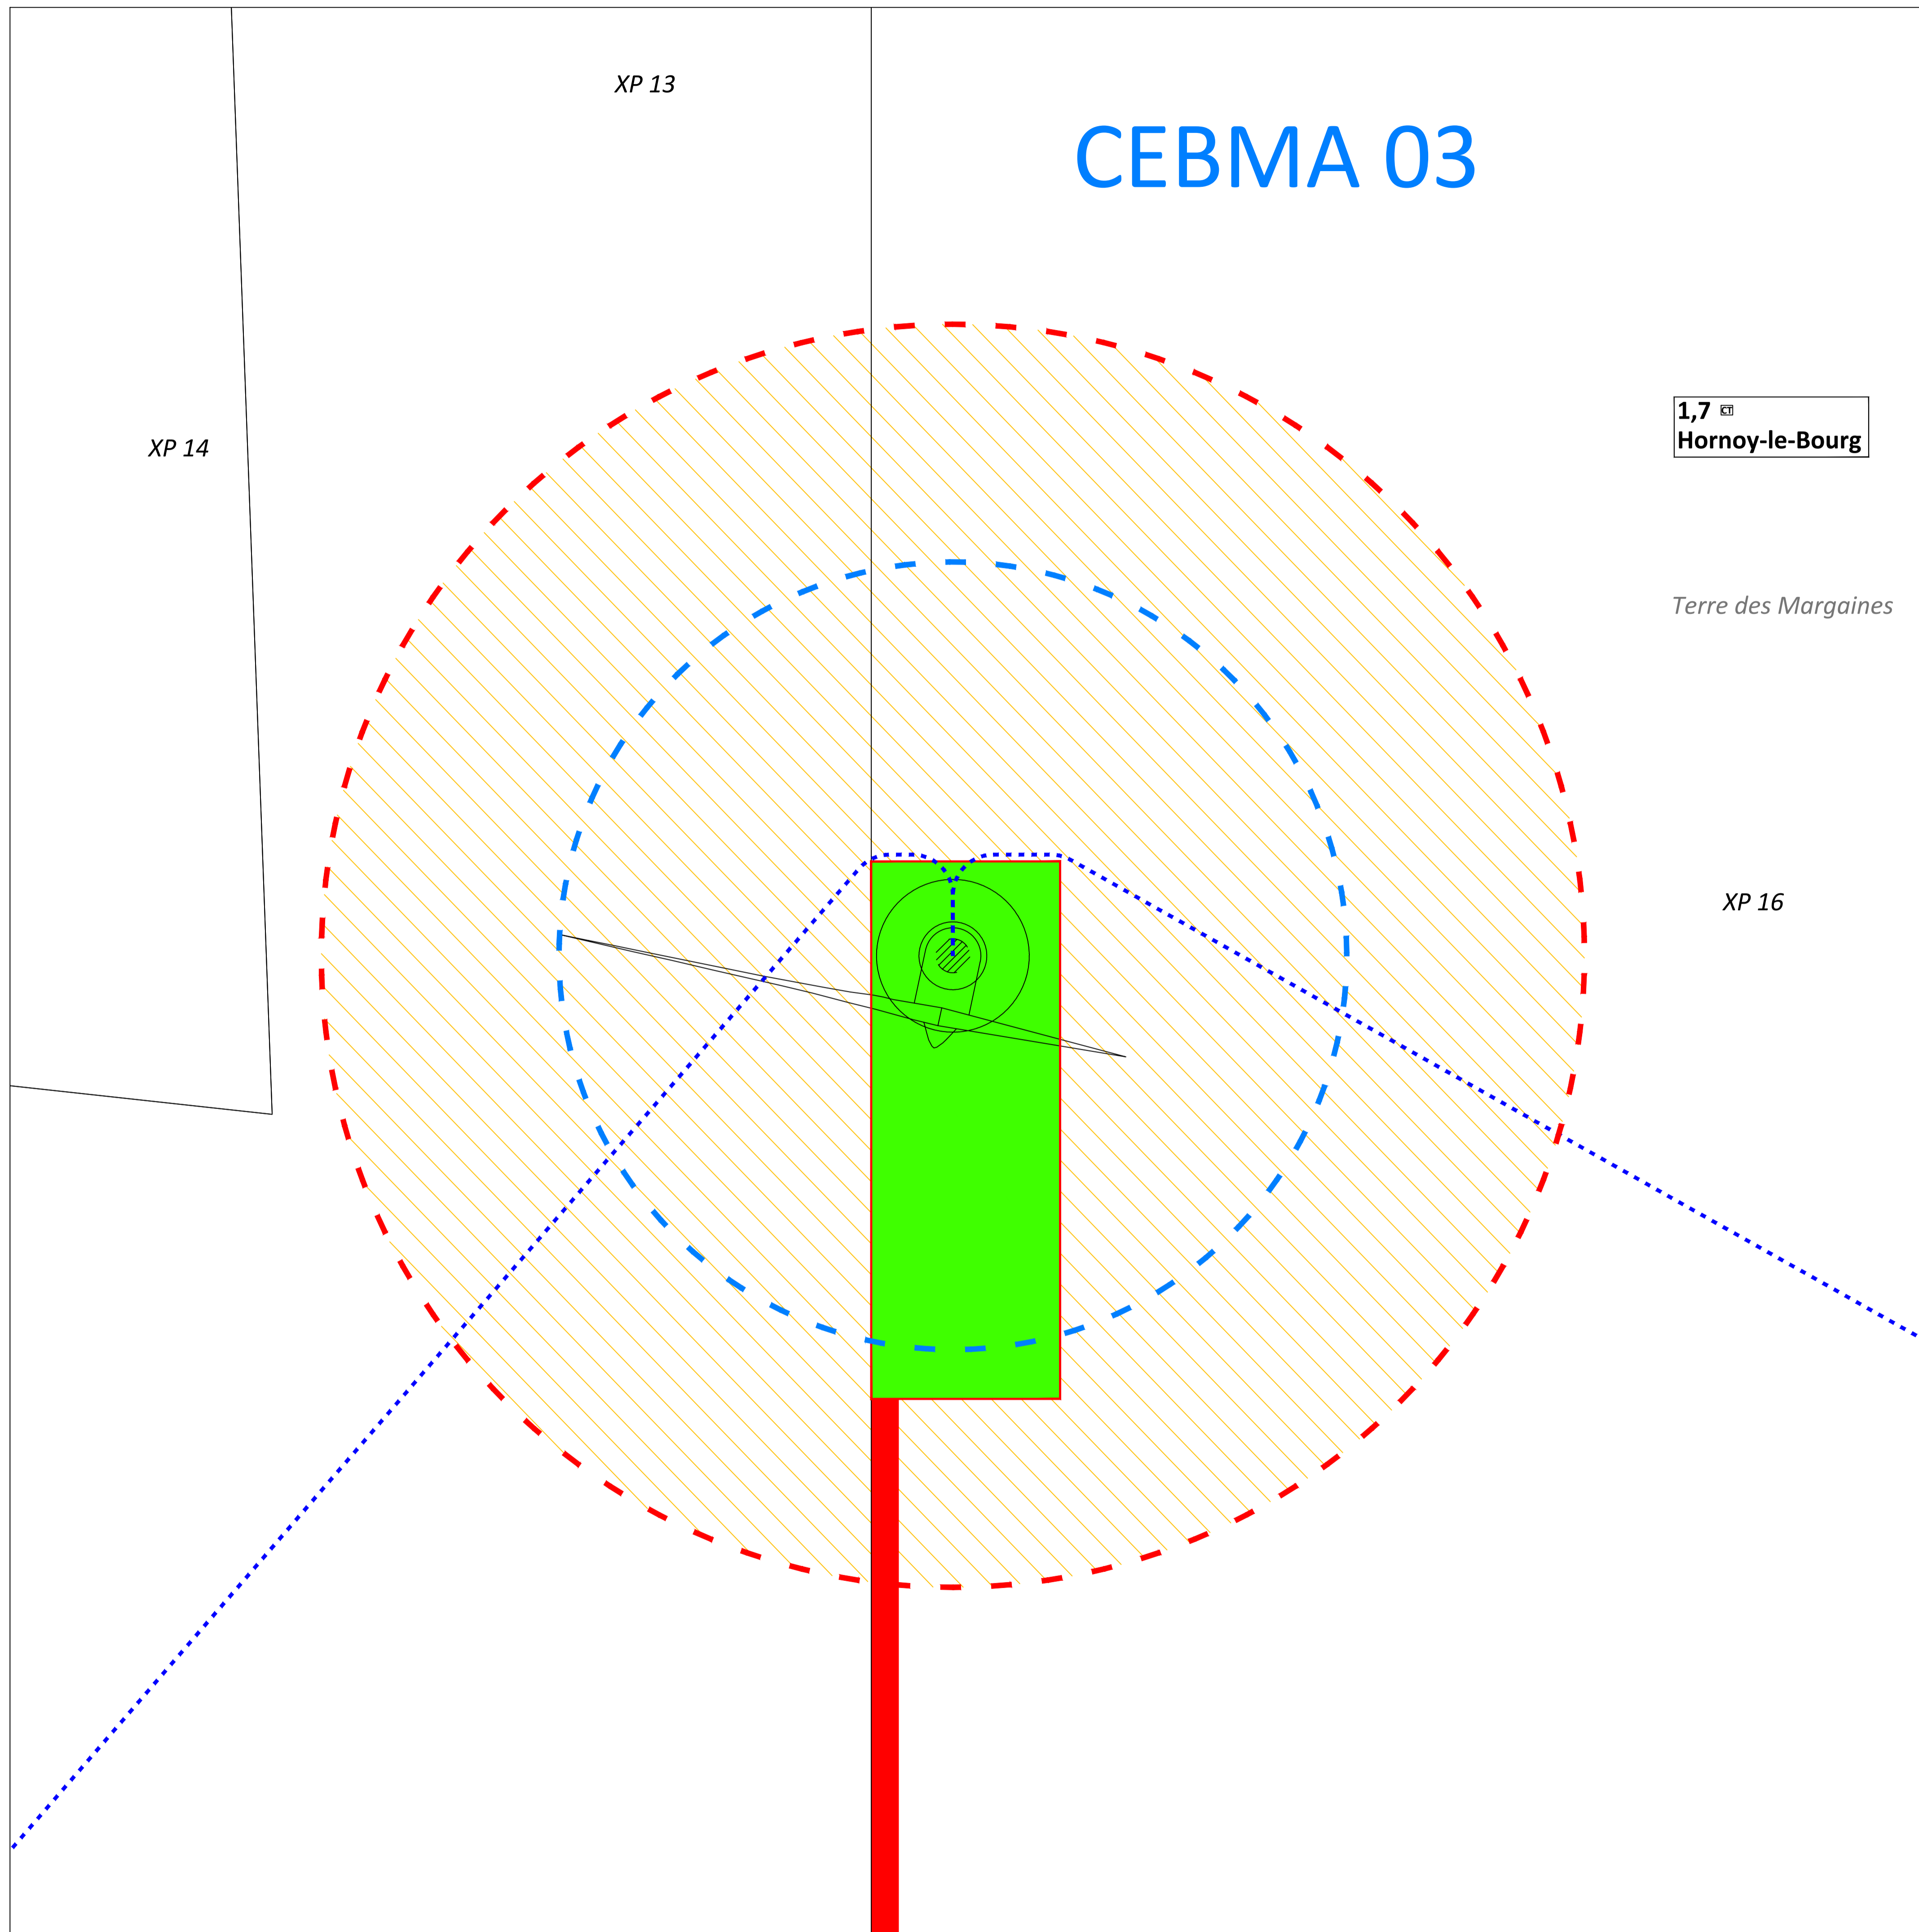

CENTRALE EOLIENNE DU BOIS DES MARGAINES
Commune de Hornoy-le-Bourg (80)

Dossier de Demande d'autorisation unique

Plan d'ensemble - Eolienne CEBMA 04

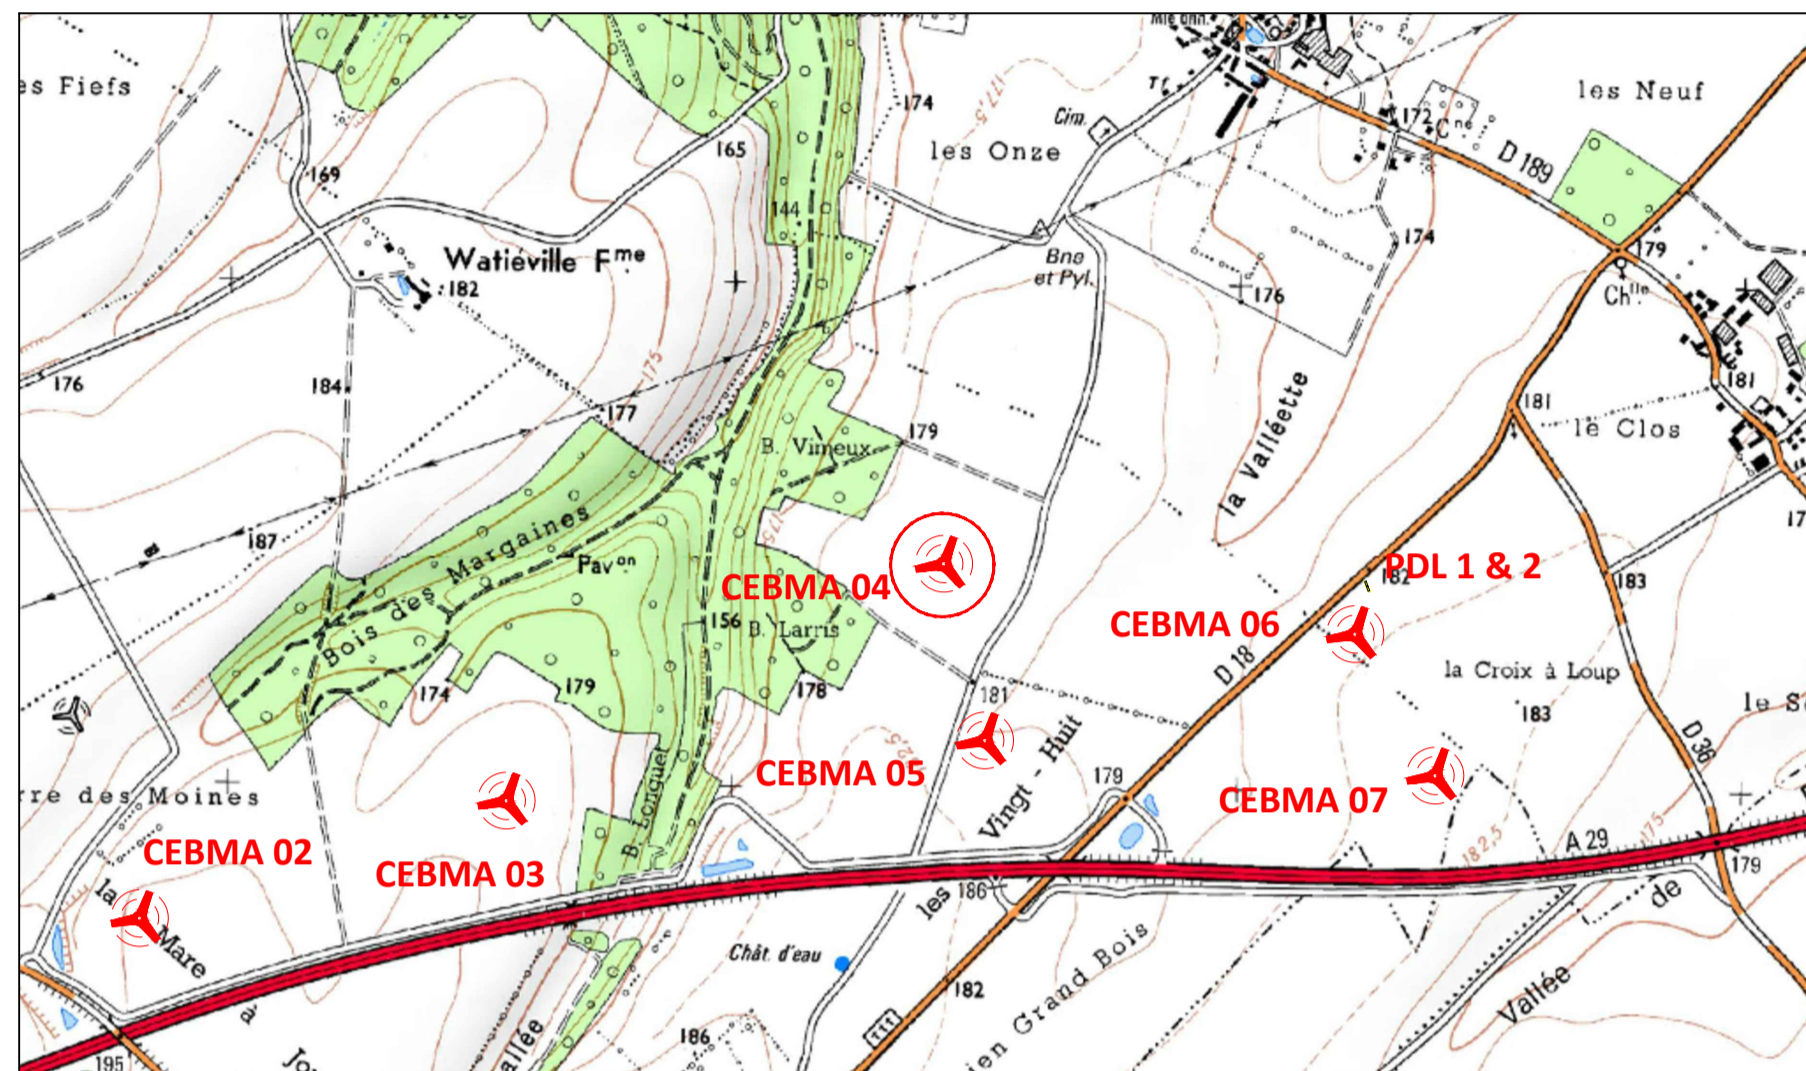

Projet éolien

- Périmètre de 35 m autour de l'installation
- Aire de survol des pales (Diamètre= 131 m)
- Fondation
- Poste de livraison
- Plateforme à aménager
- Réseau électrique inter-éolien
- Chemin d'accès à créer

Réseaux enterrés existants :

- Eau potable (Aucun plan n'a été fourni par le gestionnaire)
- Telecom
- Electrique


Affectation des terrains et constructions (périètre de 35 m) :

- Culture et/ou Prairie
- Chemin
- Route
- Boisement

Limites administratives :

- Limite parcellaire
- Limite communale

Dans le périmètre de 35 m autour de l'installation : aucune construction

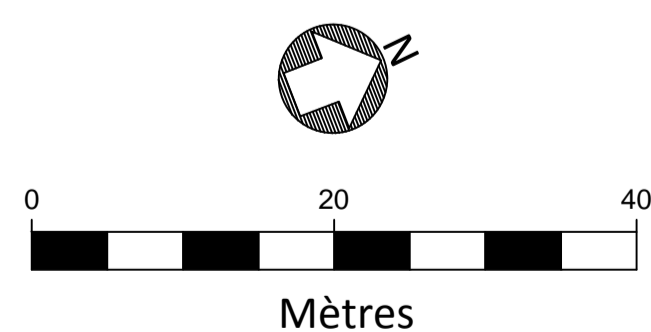


1:500
(Pour une impression sur format A1 sans réduction de taille)

Réalisation : VOL-V - Décembre 2016
Source fond de carte : cadastre DGI
EBMA-PR-L93-20161219.dwg




CEBMA 04

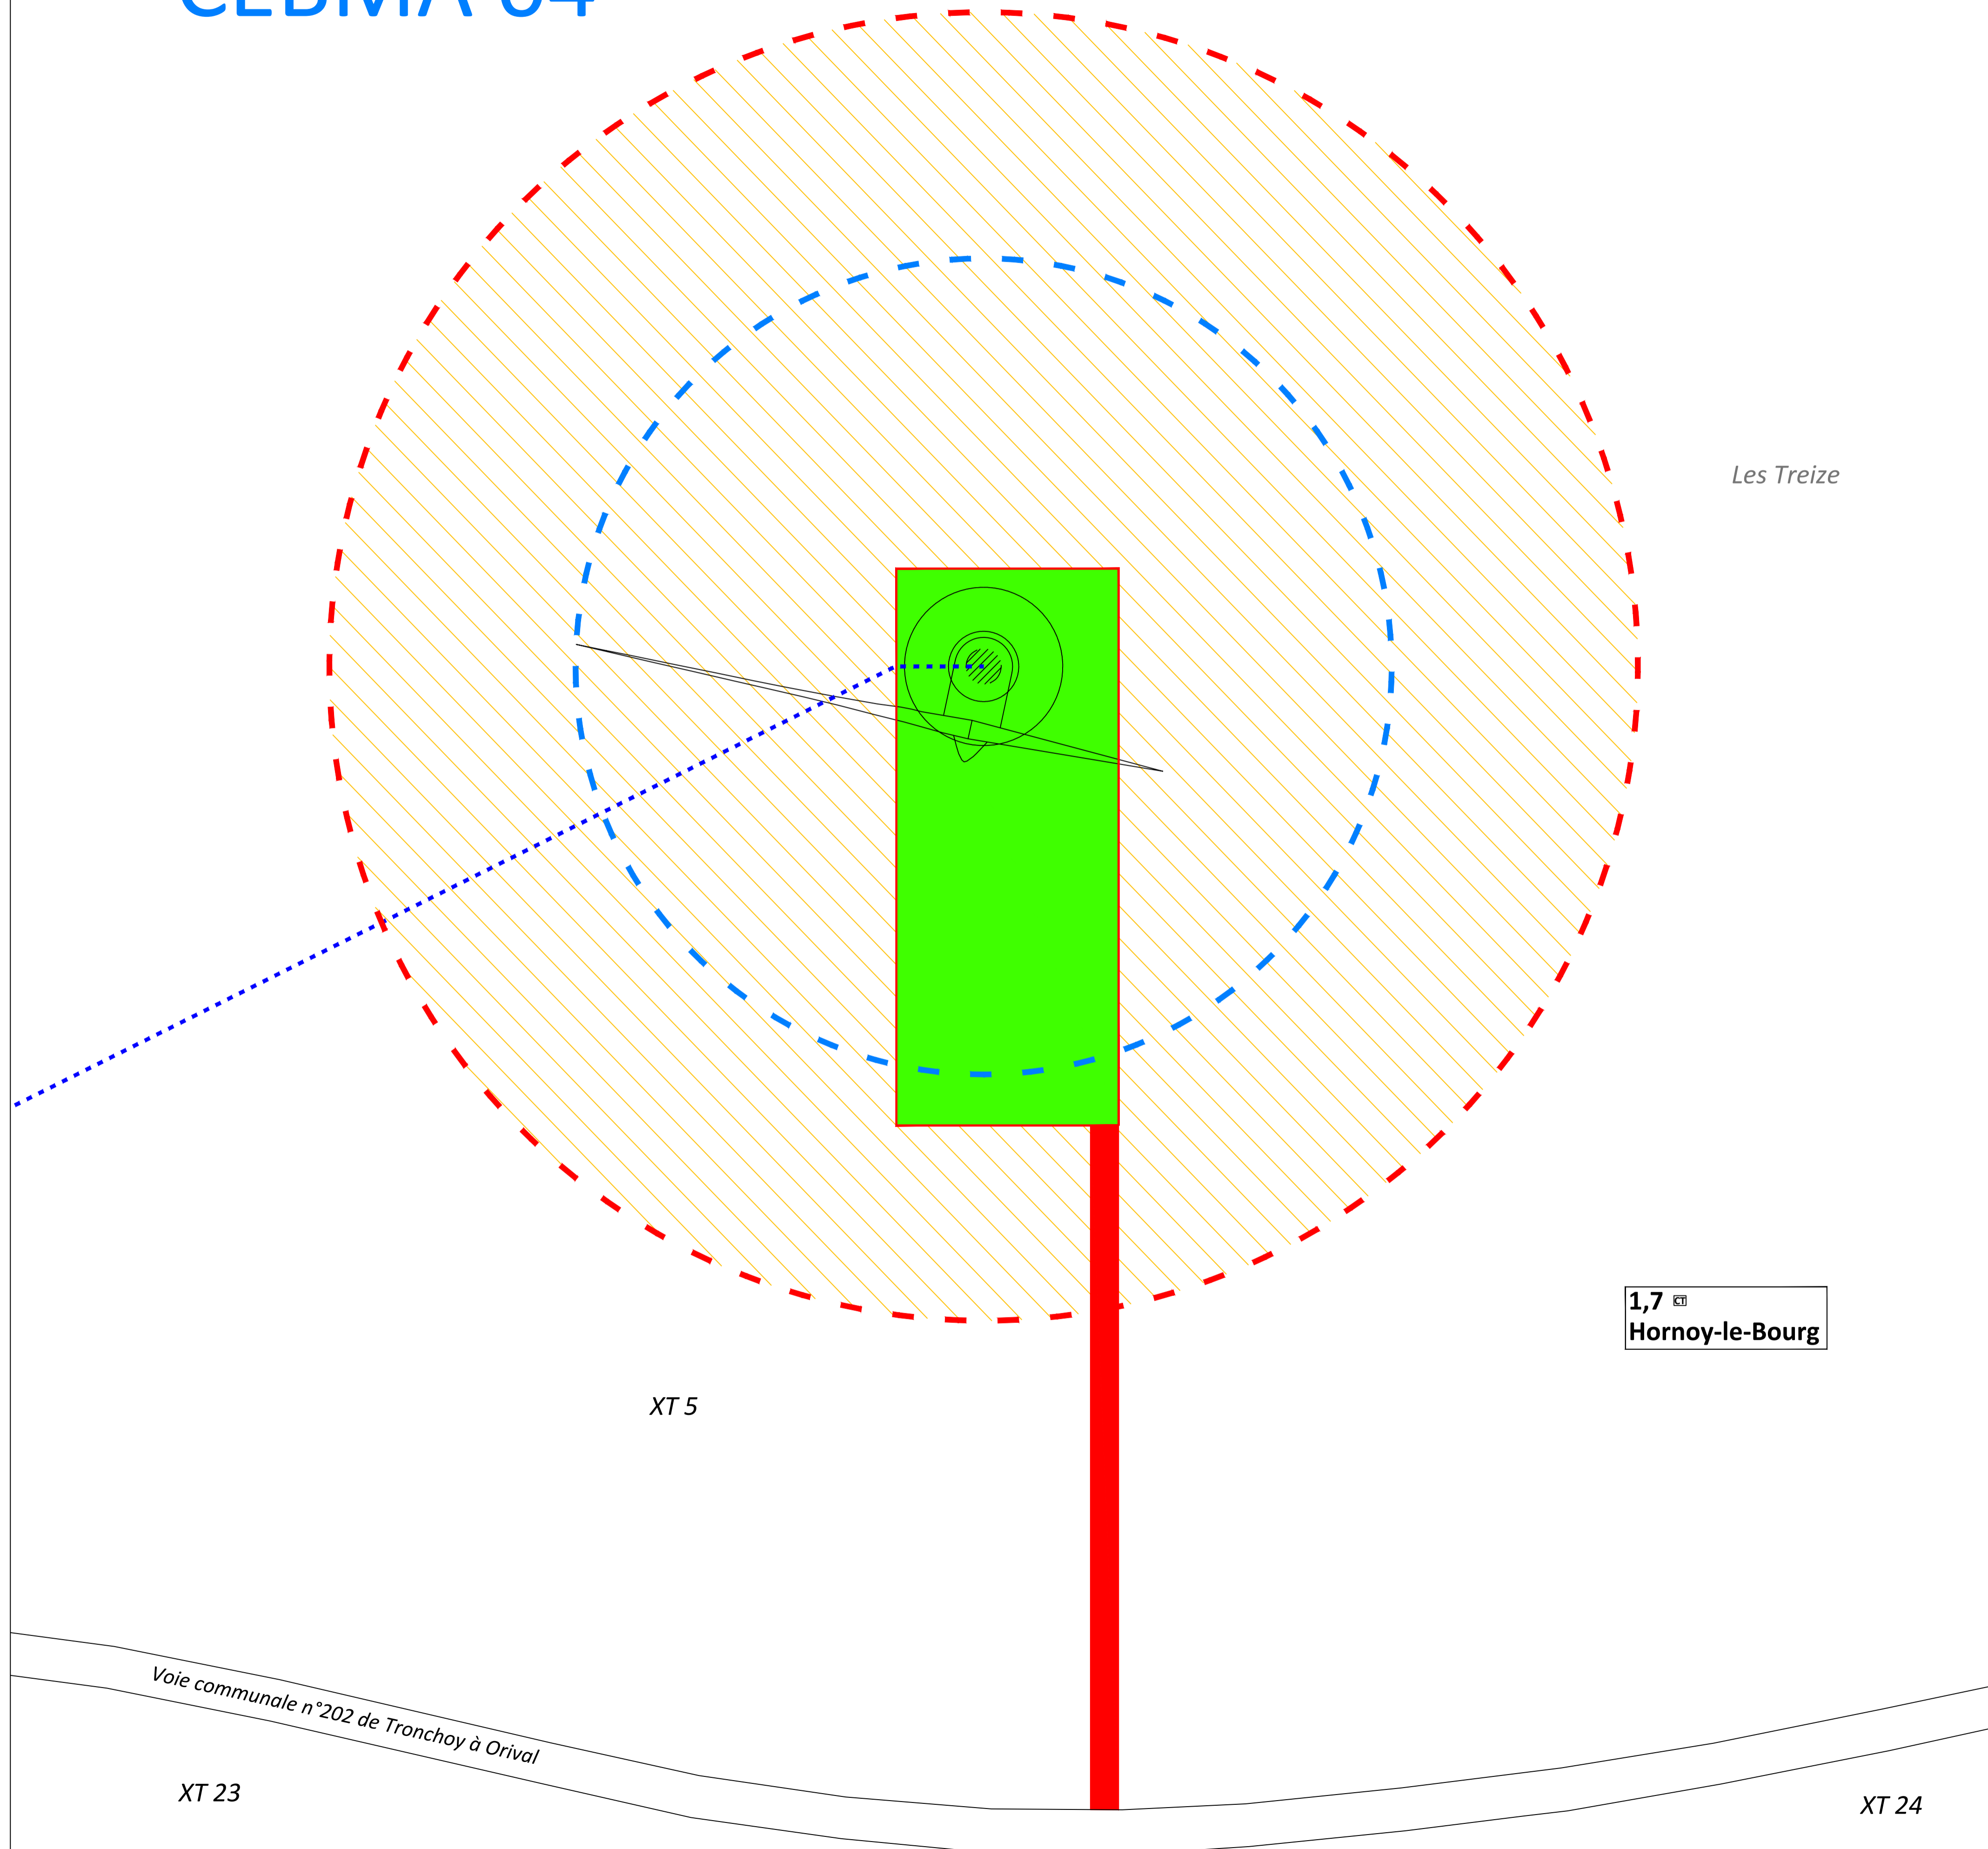

CENTRALE EOLIENNE DU BOIS DES MARGAINES
Commune de Hornoy-le-Bourg (80)

Dossier de Demande d'autorisation unique

Plan d'ensemble - Eolienne CEBMA 05

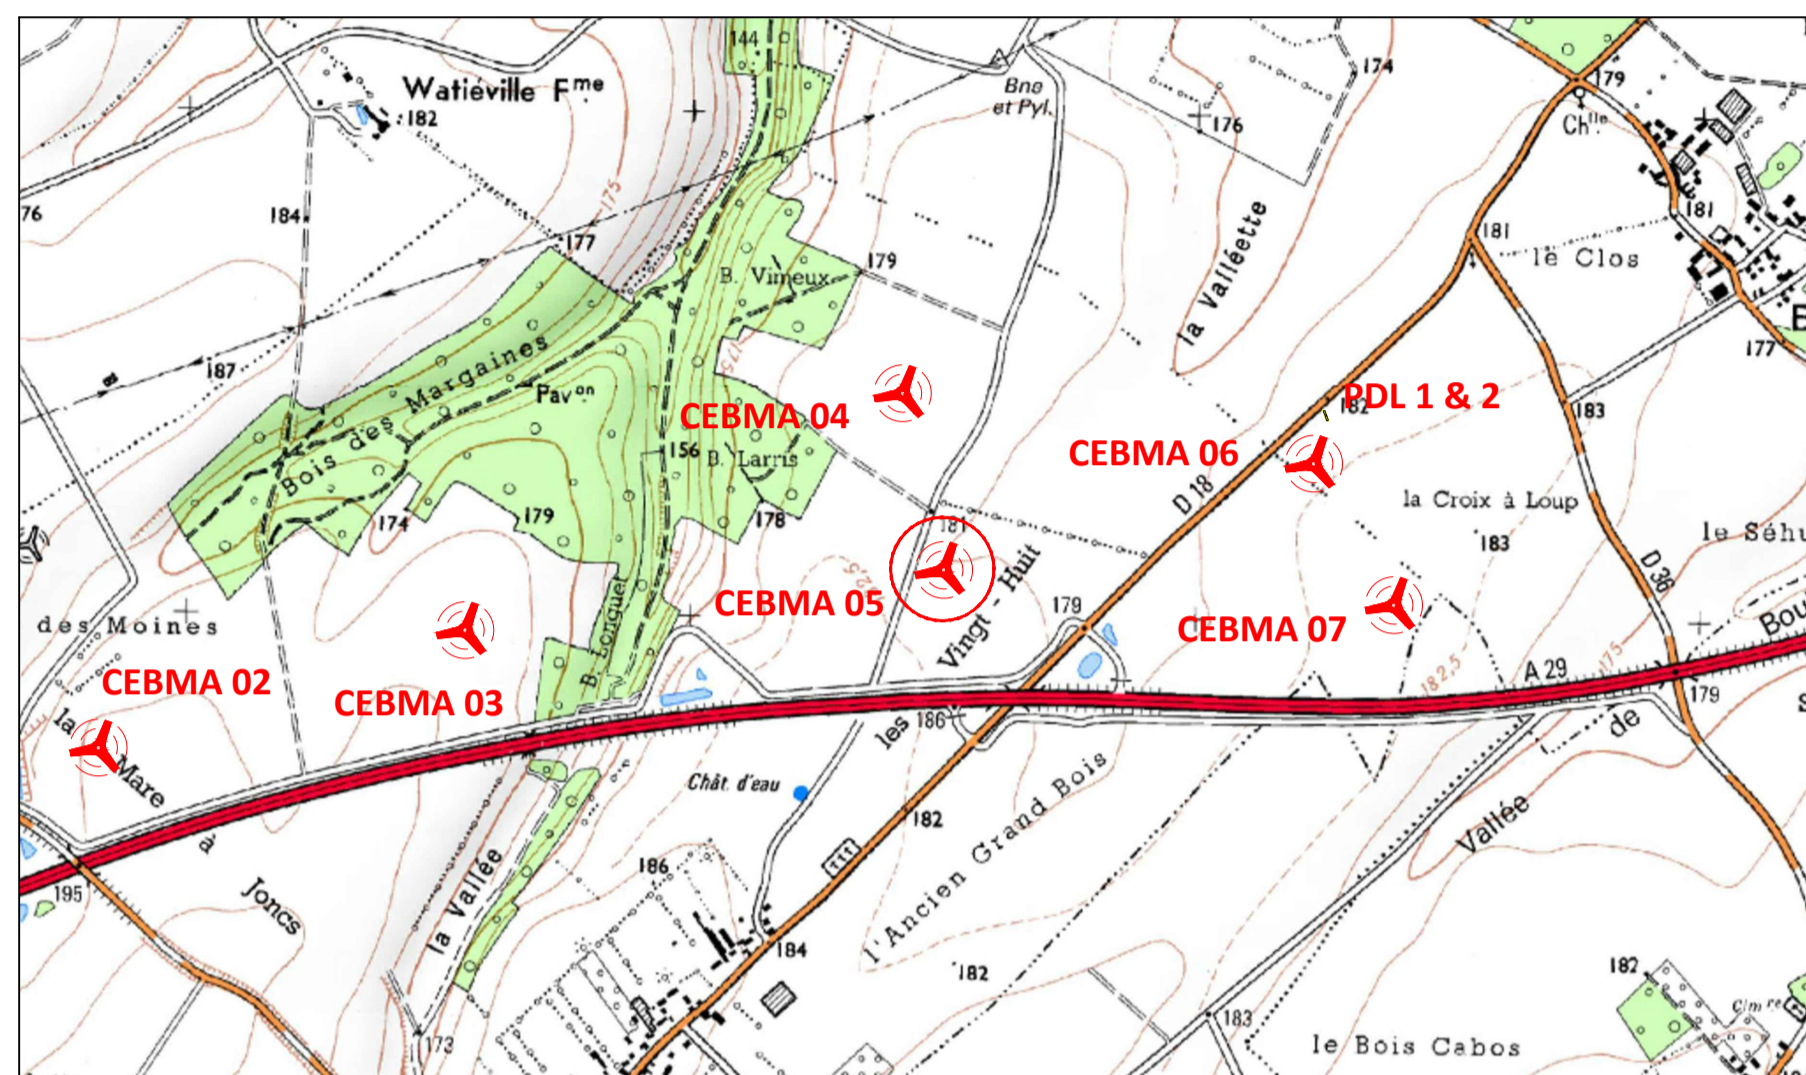

Projet éolien

- Périmètre de 35 m autour de l'installation
- Aire de survol des pales (Diamètre= 131 m)
- Fondation
- Poste de livraison
- Plateforme à aménager
- Réseau électrique inter-éolien
- Chemin d'accès à créer

Réseaux enterrés existants :

- Eau potable (Aucun plan n'a été fourni par le gestionnaire)
- Telecom
- Electrique


Affectation des terrains et constructions (périmètre de 35 m) :

- Culture et/ou Prairie
- Chemin
- Route
- Boisement

Limites administratives :


- Limite parcellaire
- Limite communale

Dans le périmètre de 35 m autour de l'installation : aucune construction

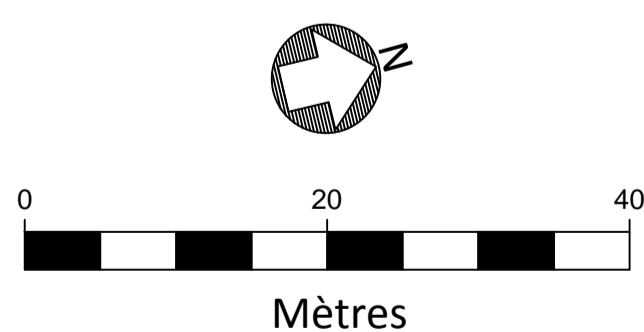

1:500
(Pour une impression sur format A1 sans réduction de taille)


Réalisation : VOL-V - Décembre 2016
Source fond de carte : cadastre DGI
EBMA-PR-L93-20161219.dwg

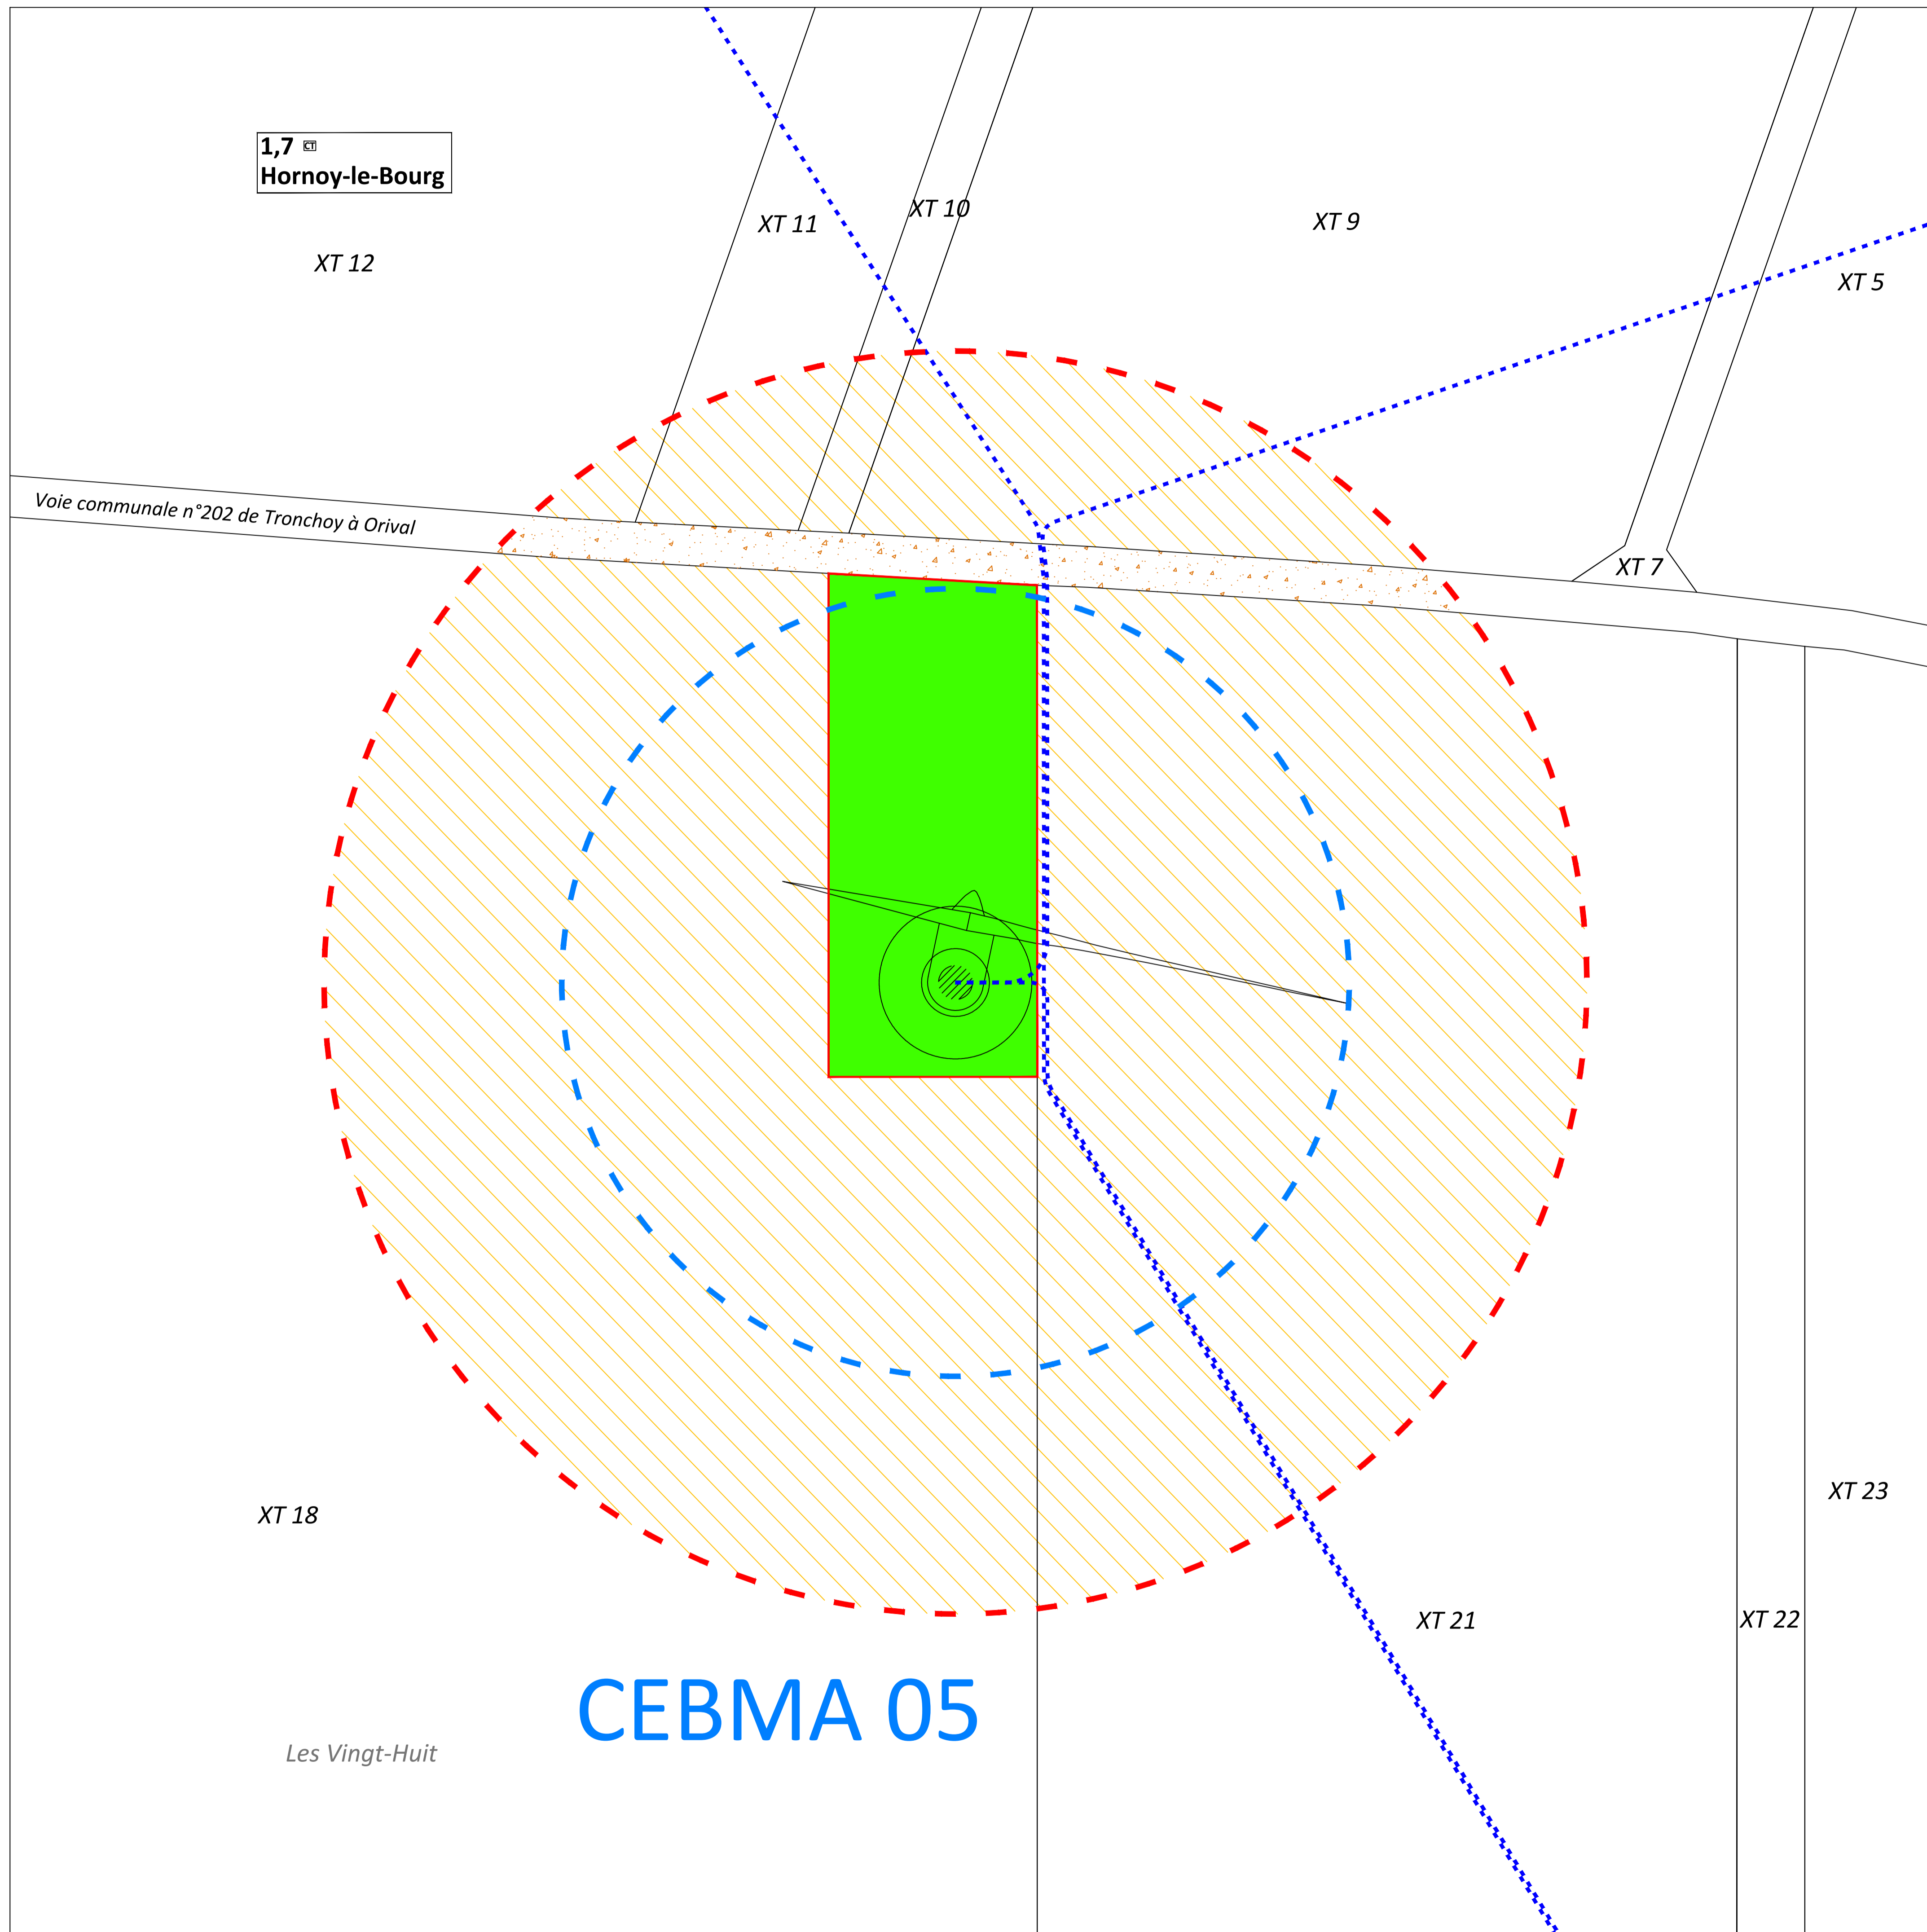

CENTRALE EOLIENNE DU BOIS DES MARGAINES
Commune de Hornoy-le-Bourg (80)

Dossier de Demande d'autorisation unique

Plan d'ensemble - Eolienne CEBMA 06

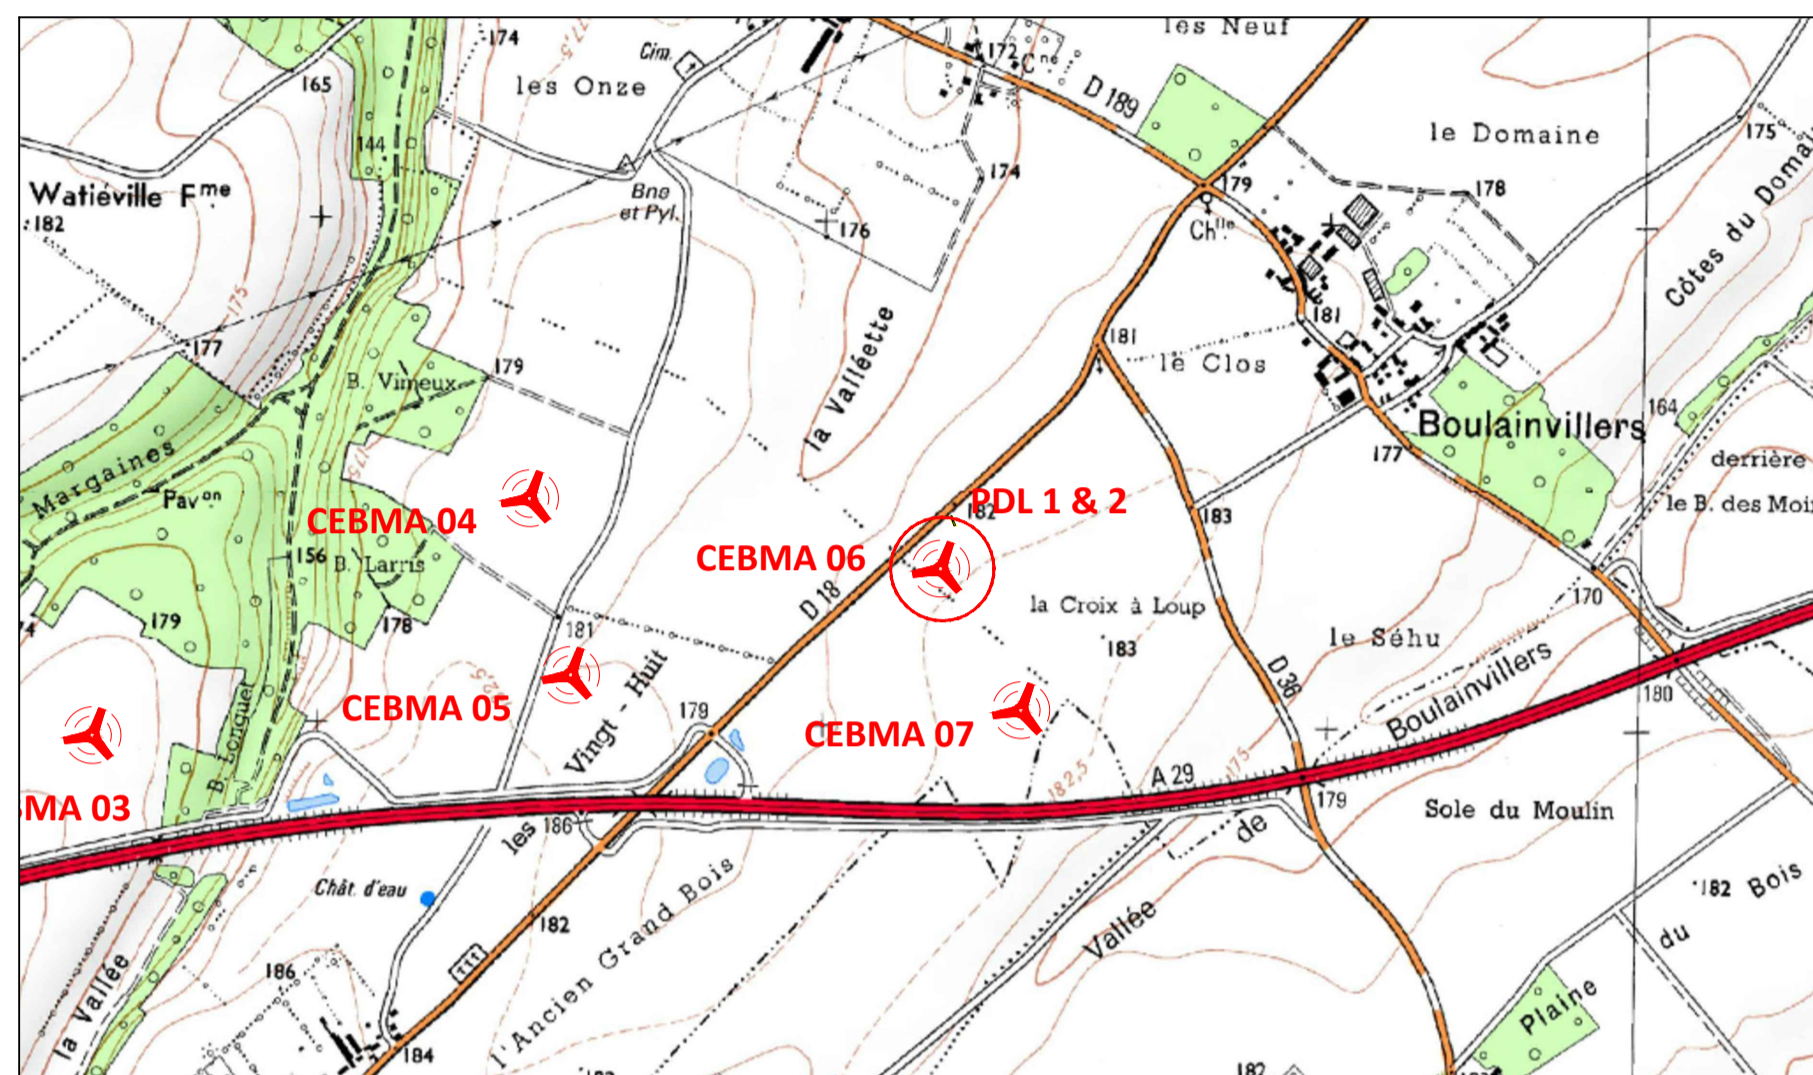

XT 24


XT 25

XT 26

CEBMA 06

1,7
Hornoy-le-Bourg

Route départementale n°18 d'Airaines à Aumale

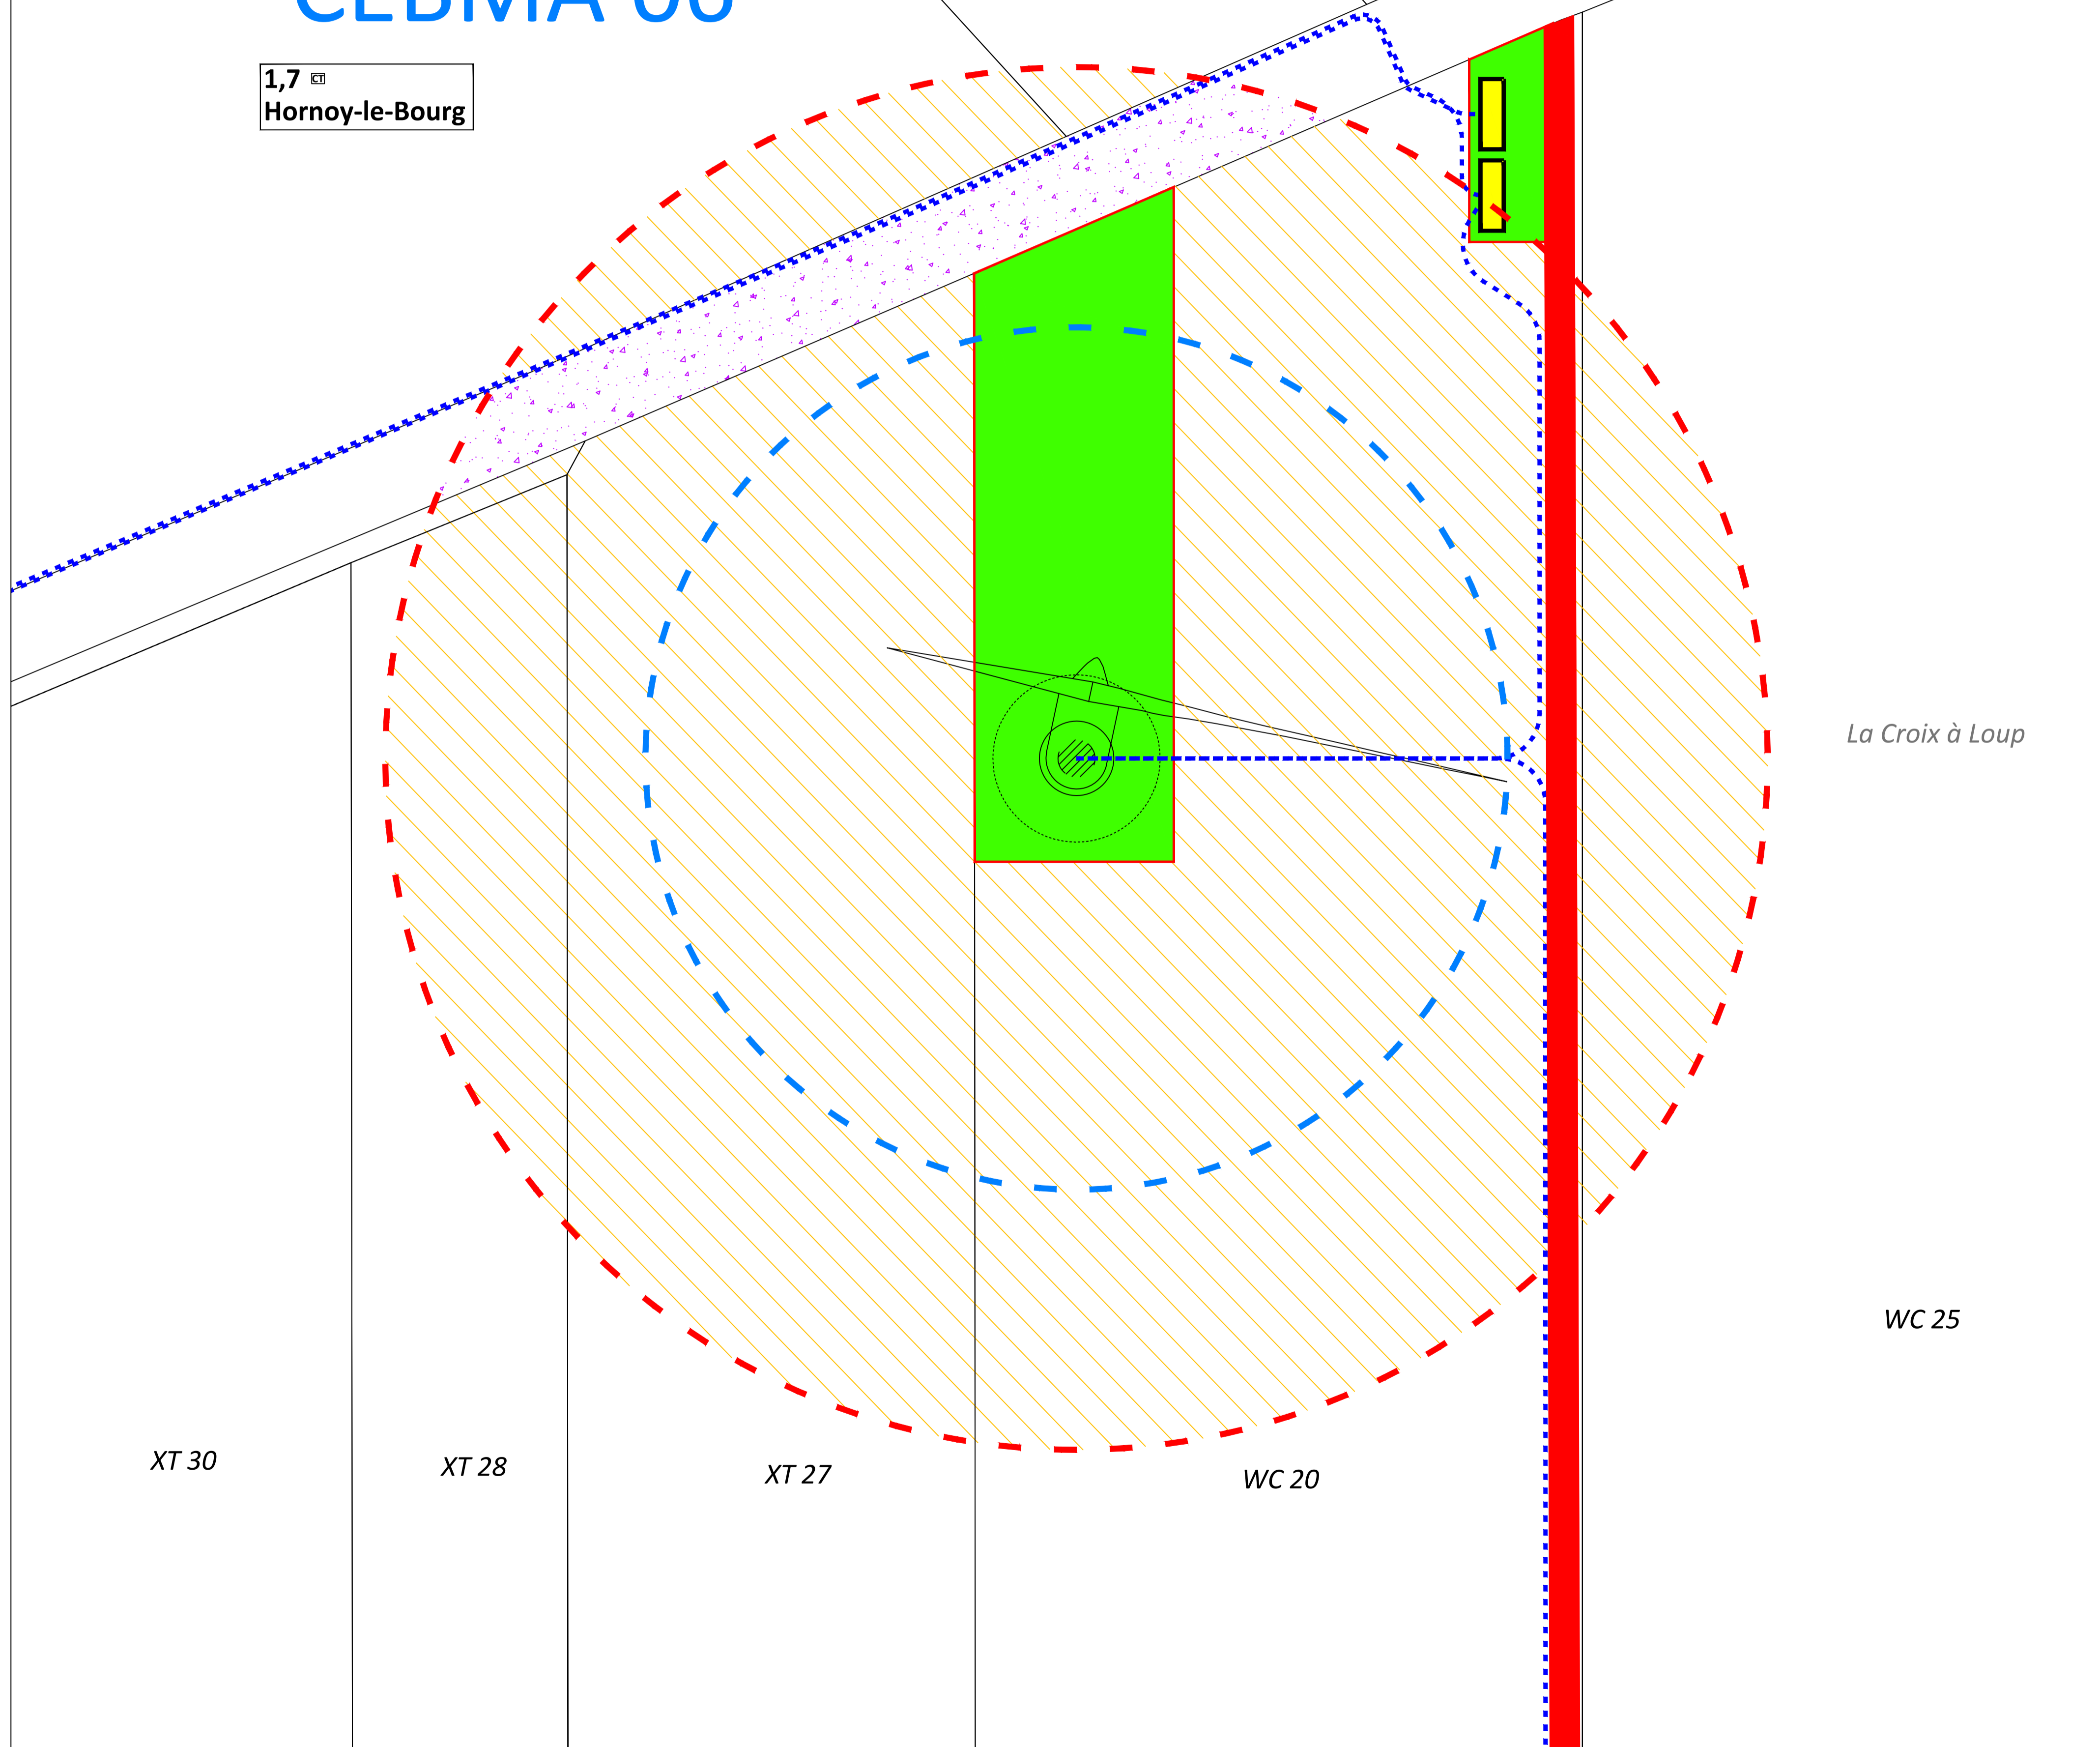

La Croix à Loup

WC 25

Projet éolien

- Périmètre de 35 m autour de l'installation
- Aire de survol des pales (Diamètre= 131 m)
- Fondation
- Poste de livraison
- Plateforme à aménager
- Réseau électrique inter-éolien
- Chemin d'accès à créer

Réseaux enterrés existants :

- Eau potable (Aucun plan n'a été fourni par le gestionnaire)
- Telecom
- Electrique


Affectation des terrains et constructions (périmètre de 35 m) :

- Culture et/ou Prairie
- Chemin
- Route
- Boisement

Limites administratives :

- Limite parcellaire
- Limite communale

Dans le périmètre de 35 m autour de l'installation : aucune construction

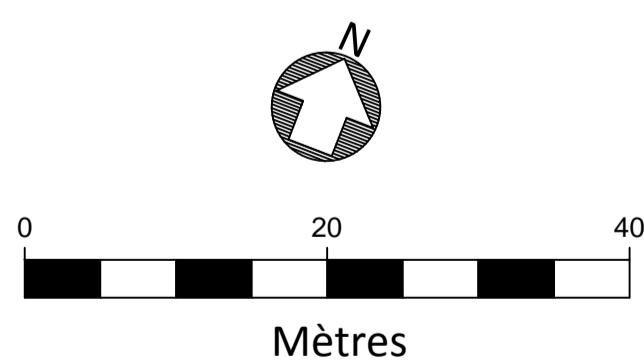

1:500
(Pour une impression sur format A1 sans réduction de taille)




Réalisation : VOL-V - Décembre 2016
Source fond de carte : cadastre DGI
EBMA-PR-L93-20161219.dwg

CENTRALE EOLIENNE DU BOIS DES MARGAINES
Commune de Hornoy-le-Bourg (80)

Dossier de Demande d'autorisation unique

Plan d'ensemble - Eolienne CEBMA 07

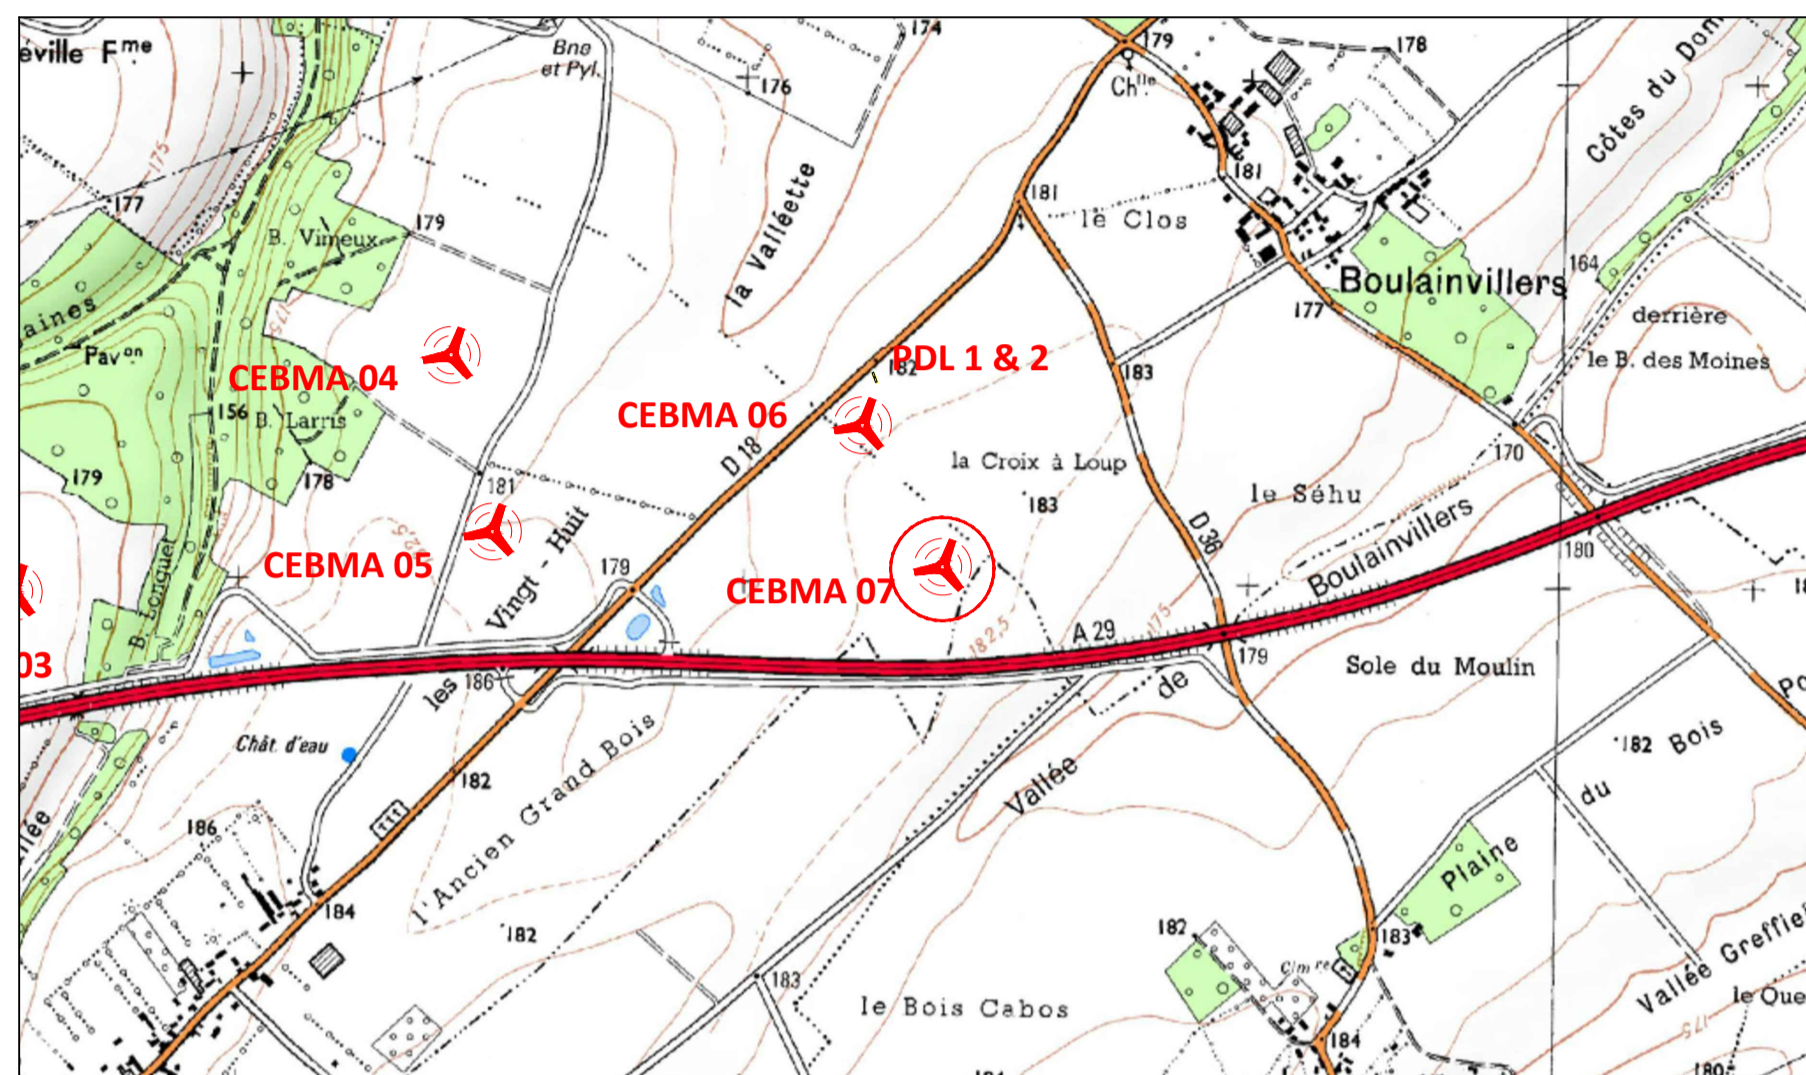

Projet éolien

- Périmètre de 35 m autour de l'installation
- Aire de survol des pales (Diamètre= 131 m)
- Fondation
- Poste de livraison
- Plateforme à aménager
- Réseau électrique inter-éolien
- Chemin d'accès à créer

Réseaux enterrés existants :

- Eau potable (Aucun plan n'a été fourni par le gestionnaire)
- Telecom
- Electrique


Affectation des terrains et constructions (périmètre de 35 m) :

- Culture et/ou Prairie
- Chemin
- Route
- Boisement

Limites administratives :

- Limite parcellaire
- Limite communale

Dans le périmètre de 35 m autour de l'installation : aucune construction

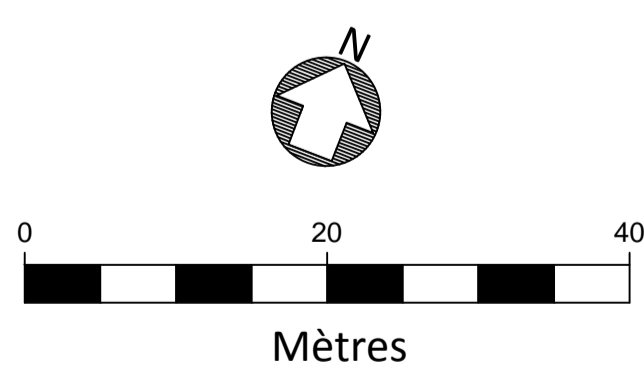


1:500
(Pour une impression sur format A1 sans réduction de taille)

Réalisation : VOL-V - Décembre 2016
Source fond de carte : cadastre DGI
EBMA-PR-L93-20161219.dwg



CEBMA 07

1,7
Hornoy-le-Bourg

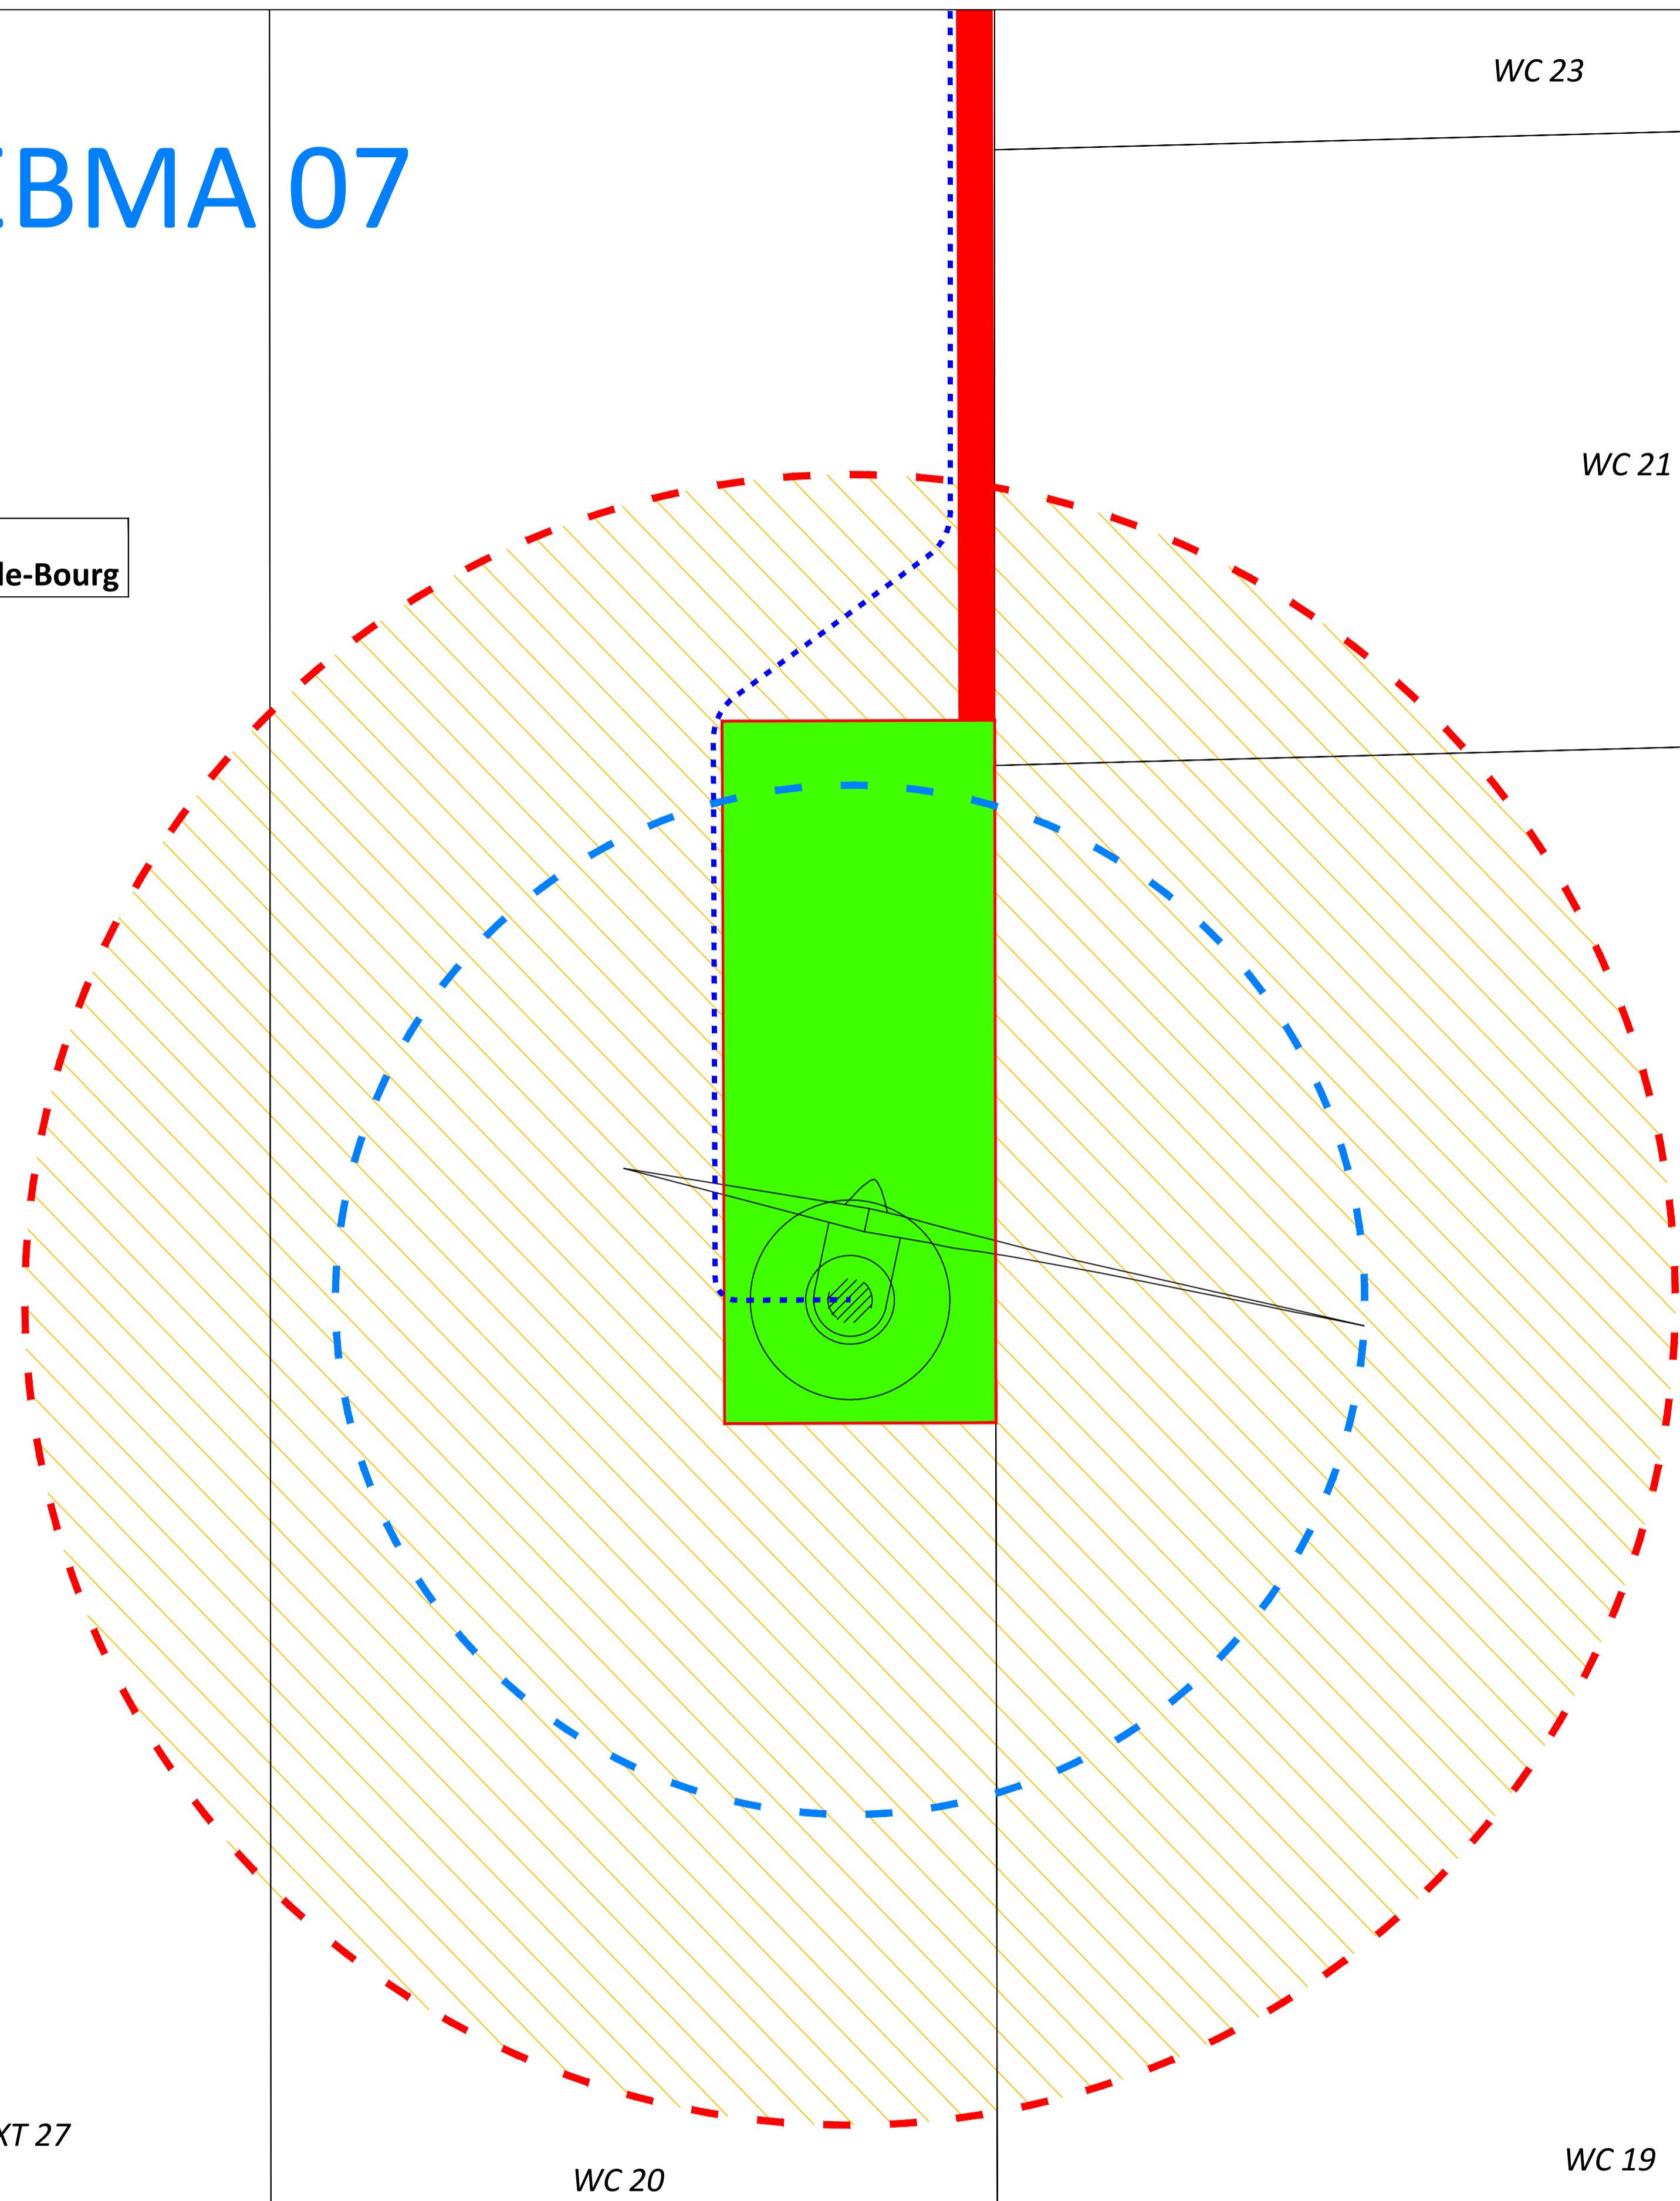

XT 28

XT 27

WC 20


WC 19

La Croix à Loup

CENTRALE EOLIENNE DES MARGAINES
Commune de Hornoy-le-Bourg (80)

Dossier de Demande d'autorisation unique

Plan d'ensemble - Postes de Livraison 1 et 2

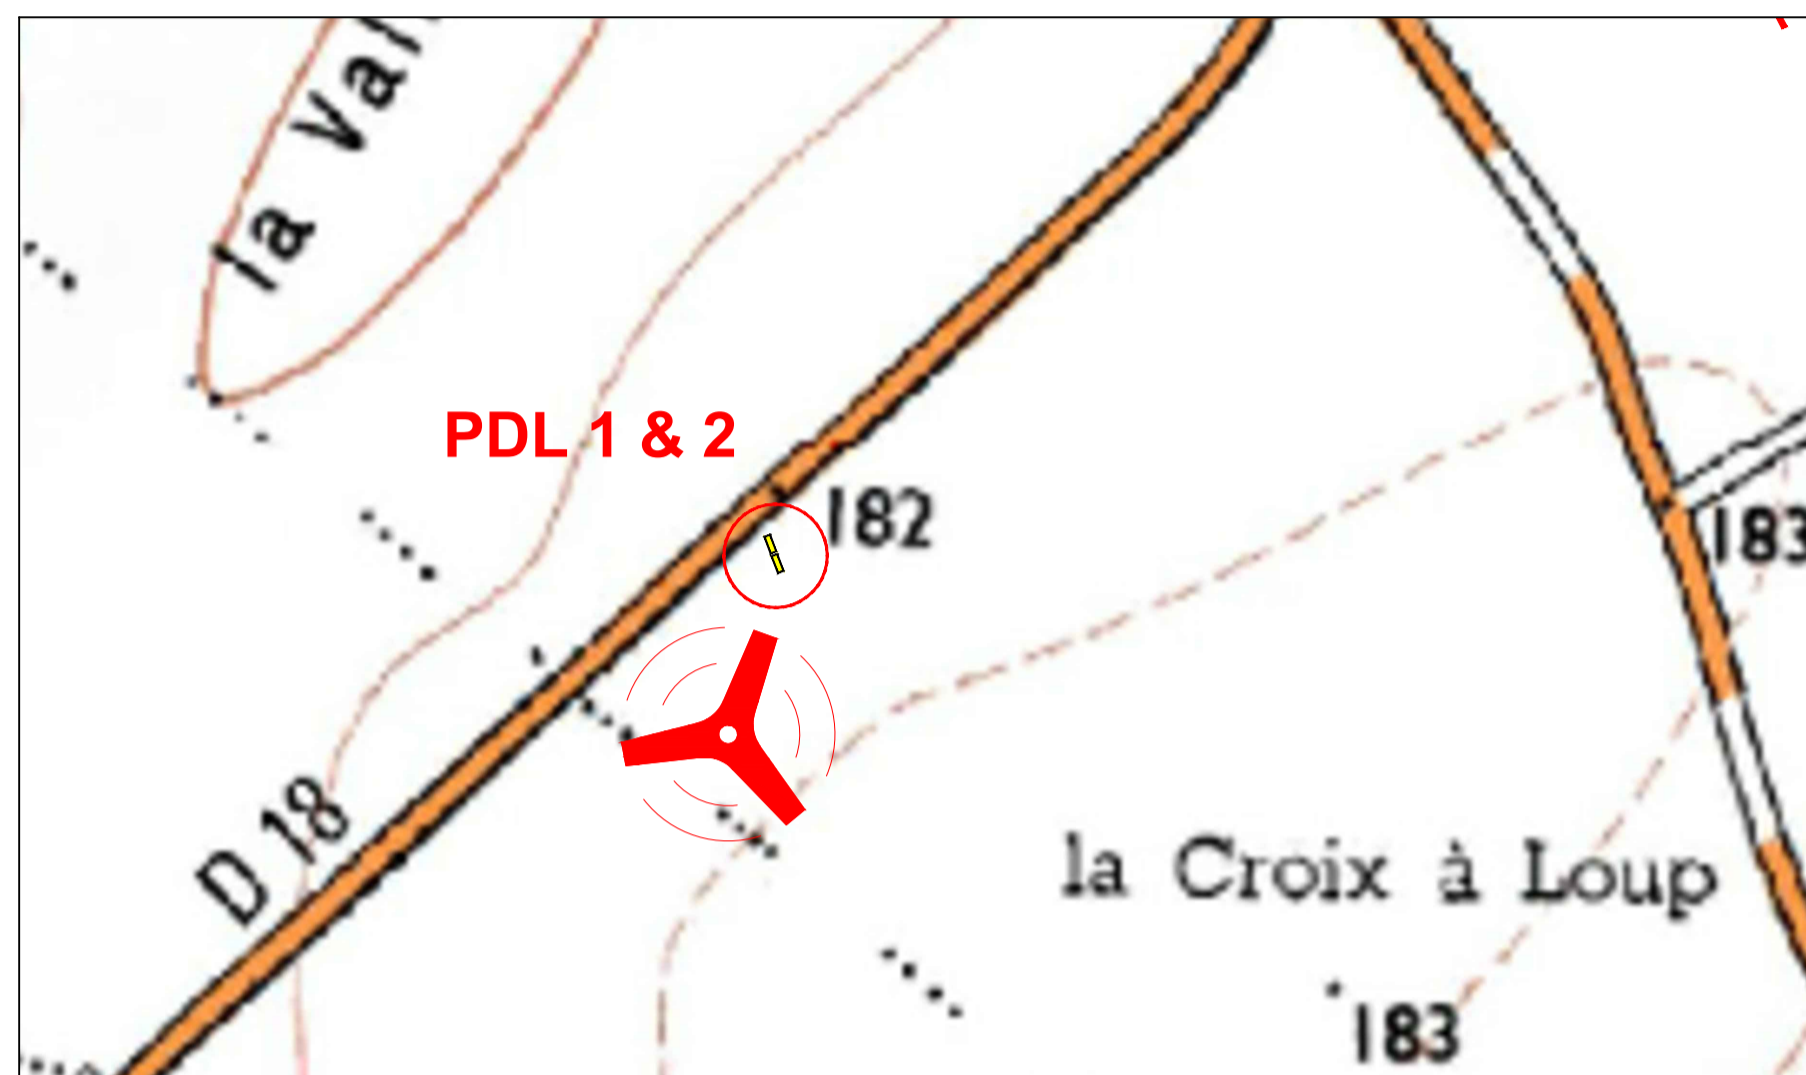

Projet éolien

- Périmètre de 35 m autour de l'installation
- Aire de survol des pales (Diamètre= 131 m)
- Fondation
- Poste de livraison
- Plateforme à aménager
- Réseau électrique inter-éolien
- Chemin d'accès à créer

Limites administratives :

- Limite parcellaire
- Limite communale


Réseaux enterrés existants :

- Eau potable (Aucun plan n'a été fourni par le gestionnaire)
- Telecom
- Electrique

Affectation des terrains et constructions (périmètre de 35 m) :

- Culture et/ou Prairie
- Chemin
- Route
- Boisement

Dans le périmètre de 35 m autour de l'installation : aucune construction

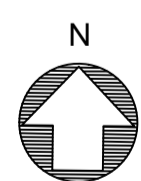

1:200
(Pour une impression sur format A1 sans réduction de taille)



V O L - V

Réalisation : VOL-V - Décembre 2016
Source fond de carte : cadastre DGI
EBMA-PR-L93-20161219.dwg

