

DOSSIER DE DEMANDE D'AUTORISATION UNIQUE

DU PARC ÉOLIEN DE CHAMP-SERPETTE


PLAN RÉGLEMENTAIRE

AU 1/2 500e

PARTIE 1

COMMUNES DE PUNCHY, FONCHES-FONCHETTE  
HATTENCOURT, LIANCOURT-FOSSE

DEMANDEUR : PARC ÉOLIEN DE CHAMP-SERPETTE

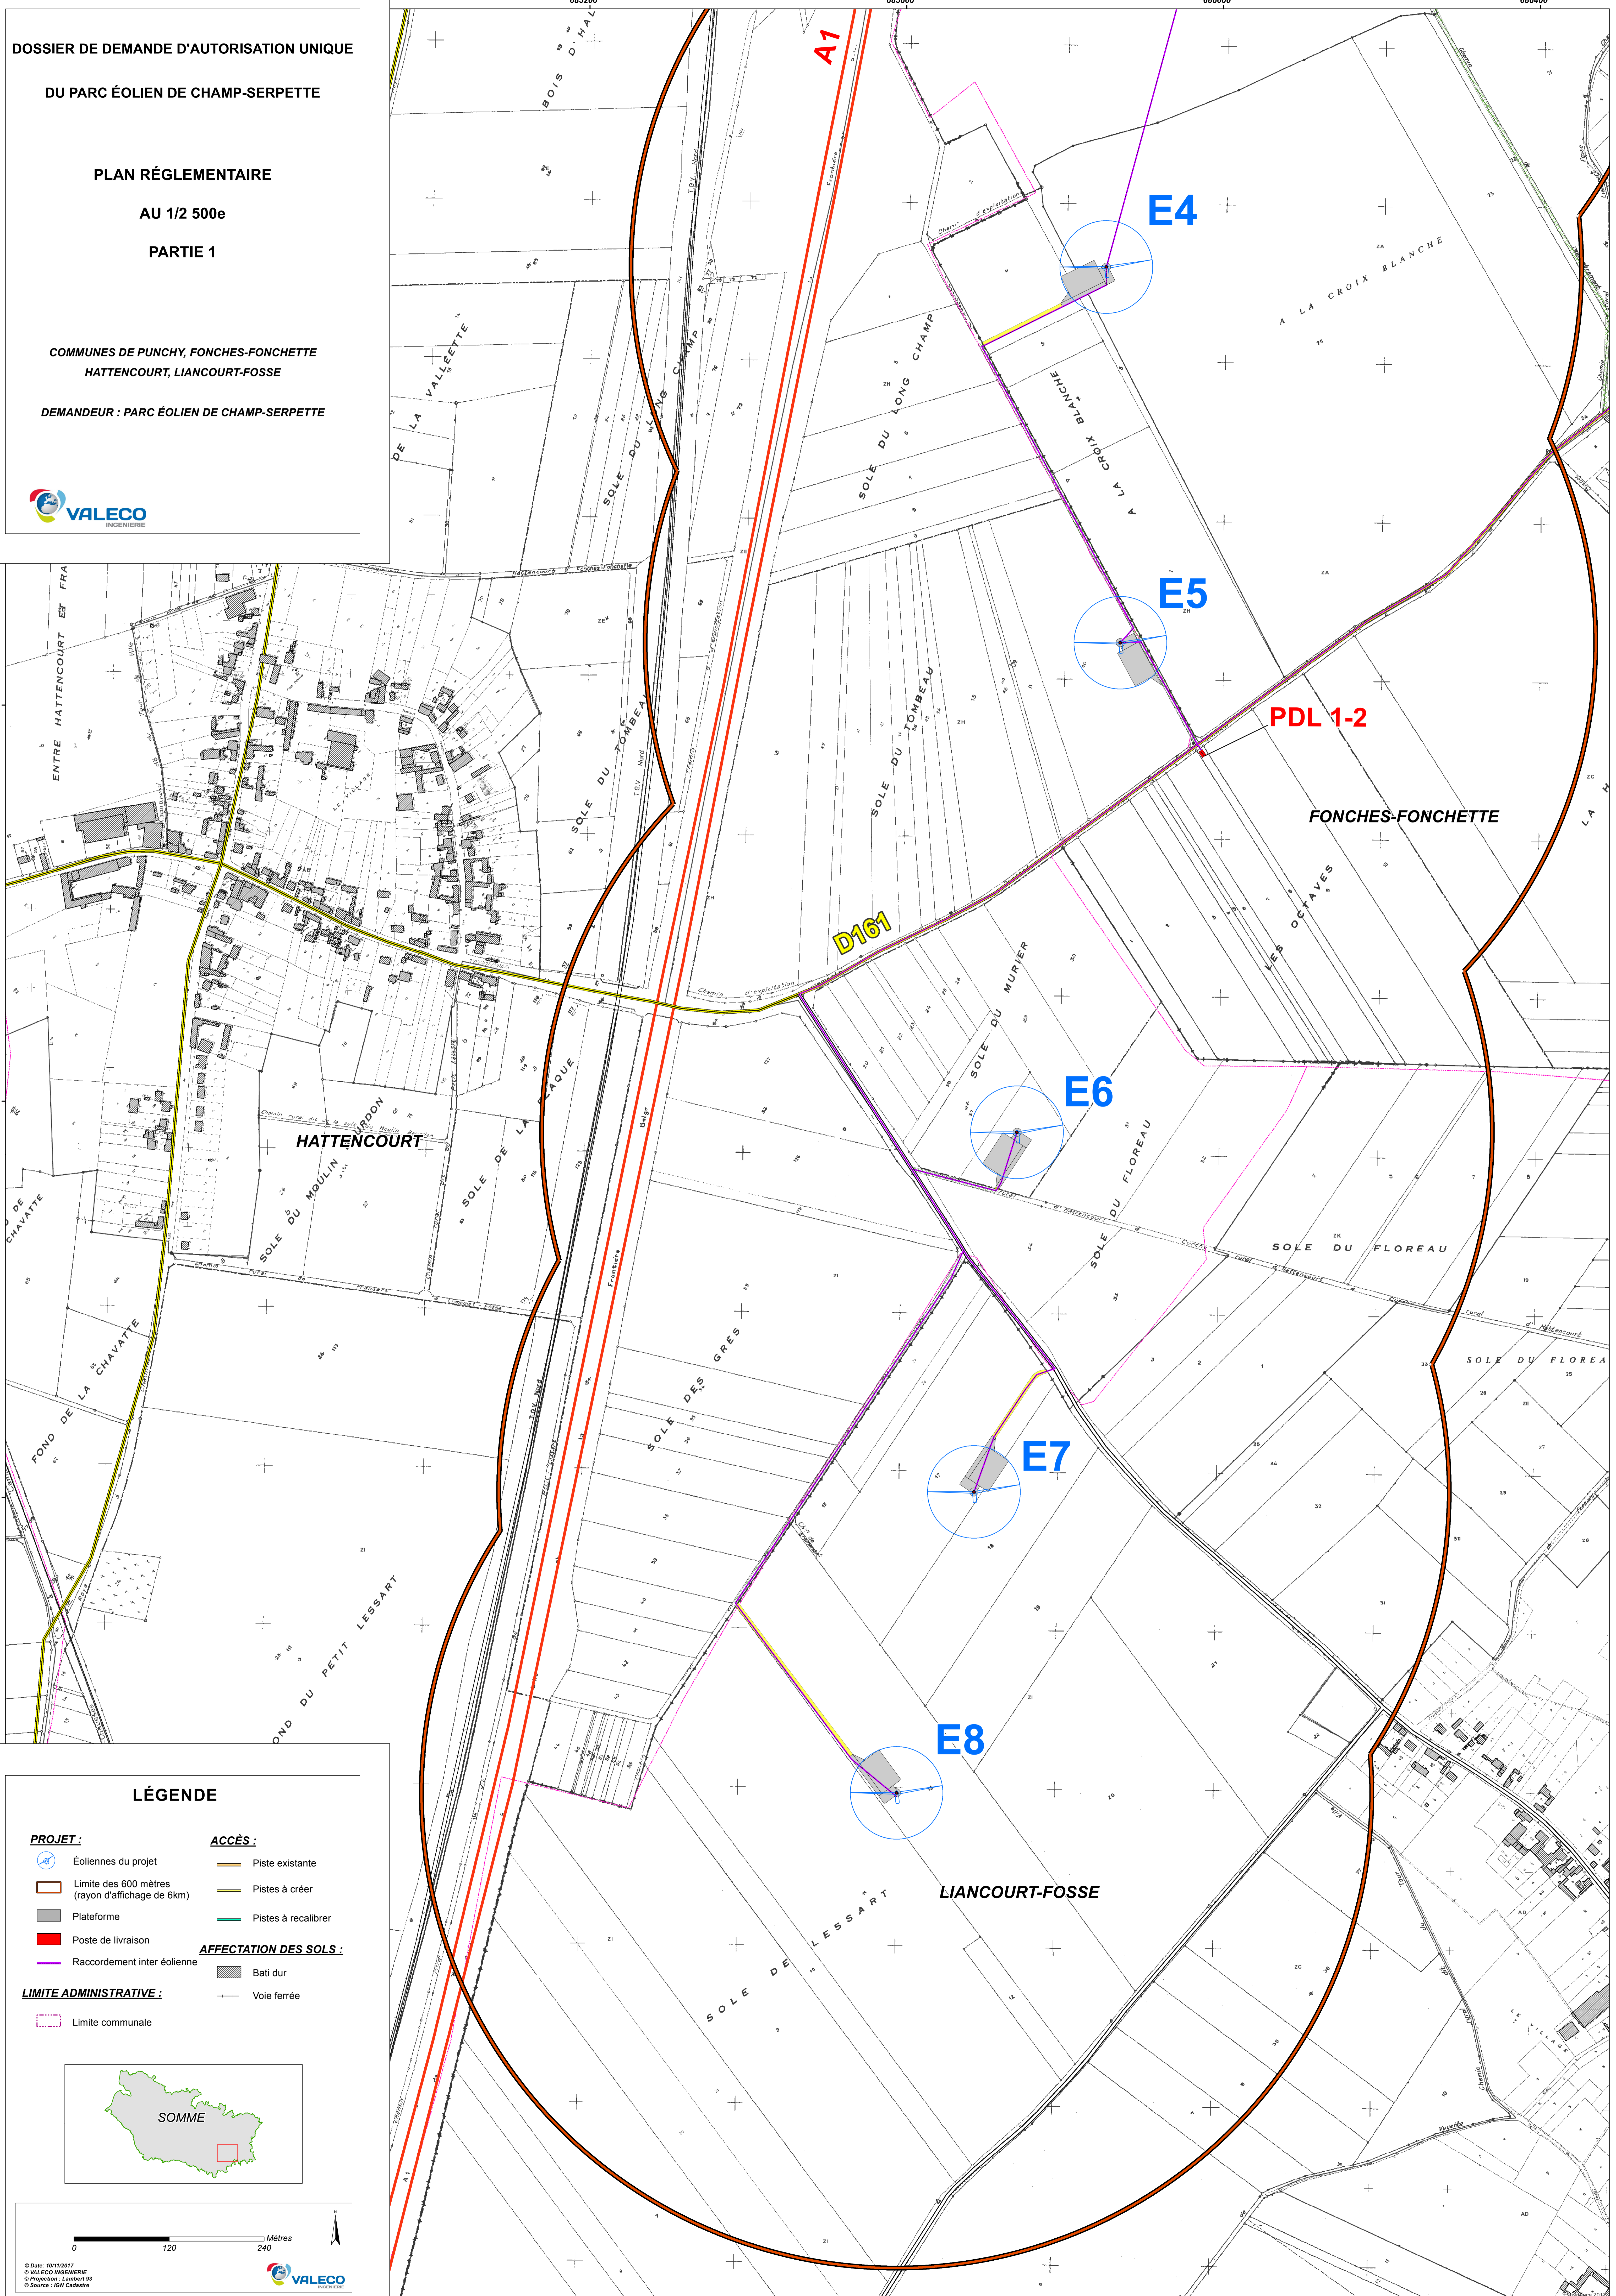

LÉGENDE

- |  |                               |
|--|-------------------------------|
| <b>PROJET :</b>                                  | <b>ACCÈS :</b>                |
| Éoliennes du projet                              | Piste existante               |
| Limite des 600 mètres (rayon d'affichage de 6km) | Pistes à créer                |
| Plateforme                                       | Pistes à recalibrer           |
| Poste de livraison                               | <b>AFFECTATION DES SOLS :</b> |
| Raccordement inter éolienne                      | Bati dur                      |
| <b>LIMITE ADMINISTRATIVE :</b>                   | Voie ferrée                   |
| Limite communale                                 |                               |

