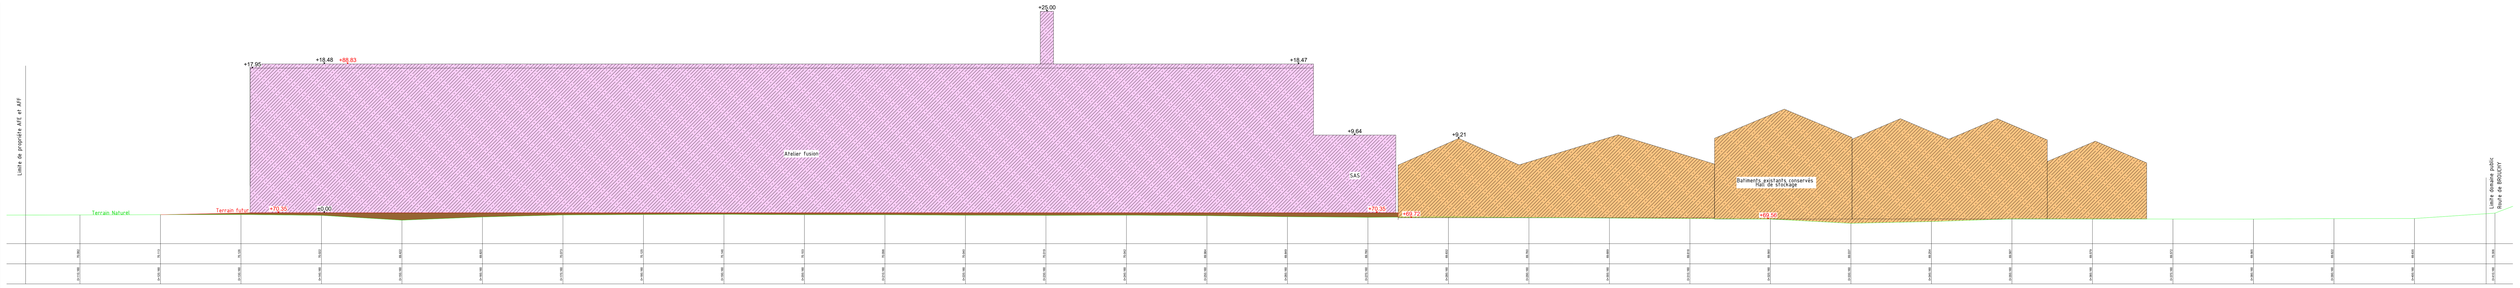

PC3. Un plan en coupe du terrain et de la construction 1/200 (coupe longitudinale AA)

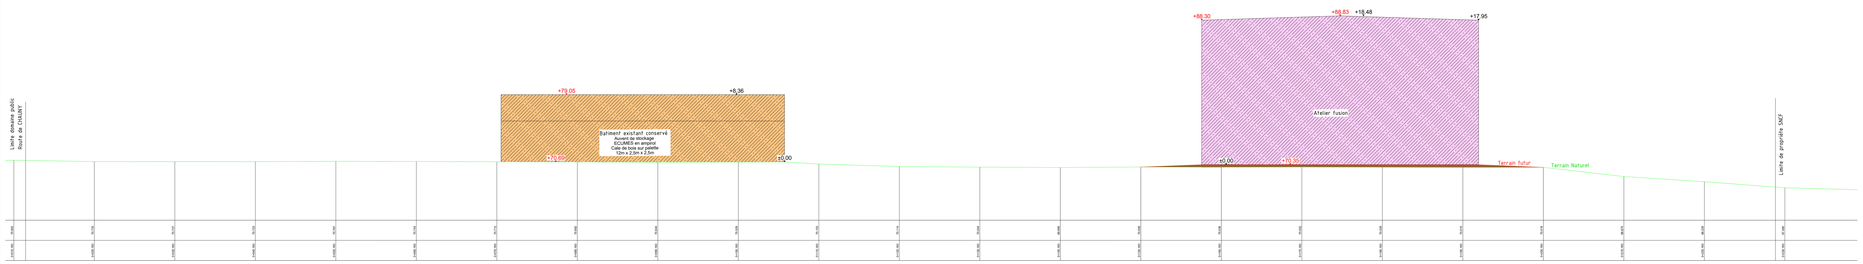

PC3. Un plan en coupe du terrain et de la construction 1/200 (coupe transversale BB)

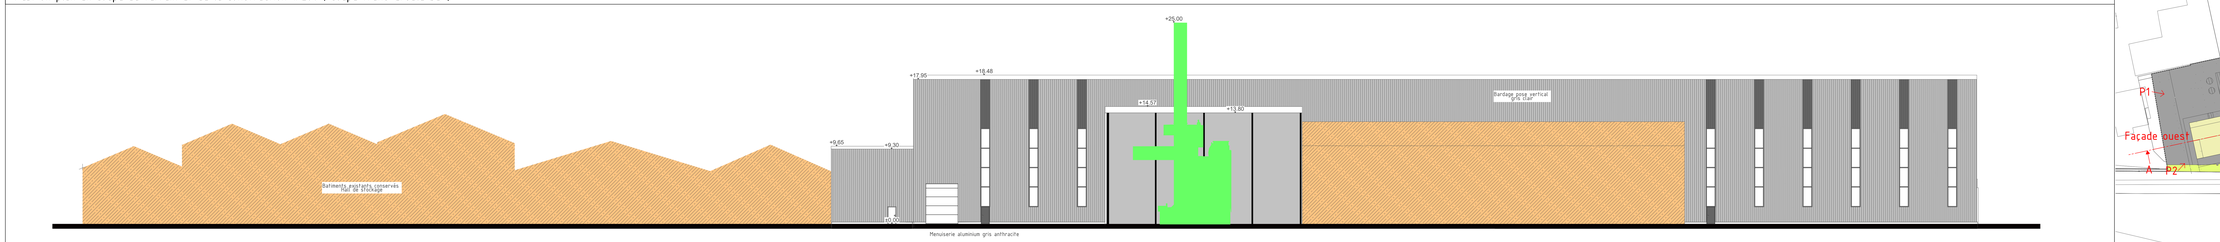

Façade NORD

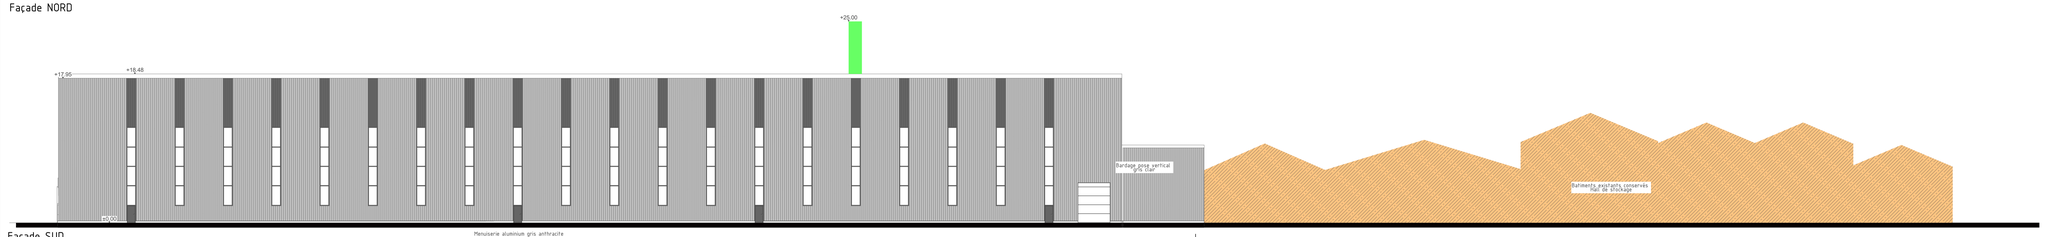

Façade SUD

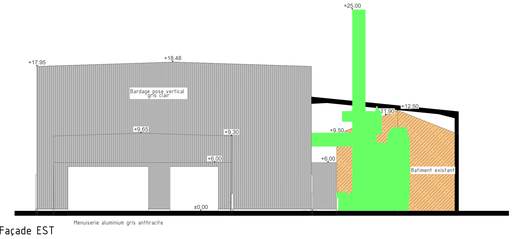

Façade EST

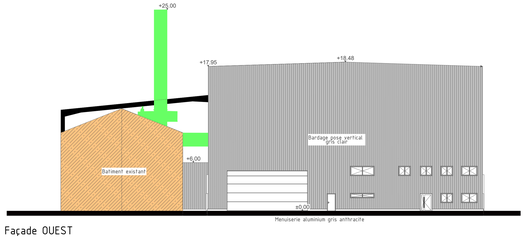

Façade OUEST

PC5. Un plan des façades 1/200

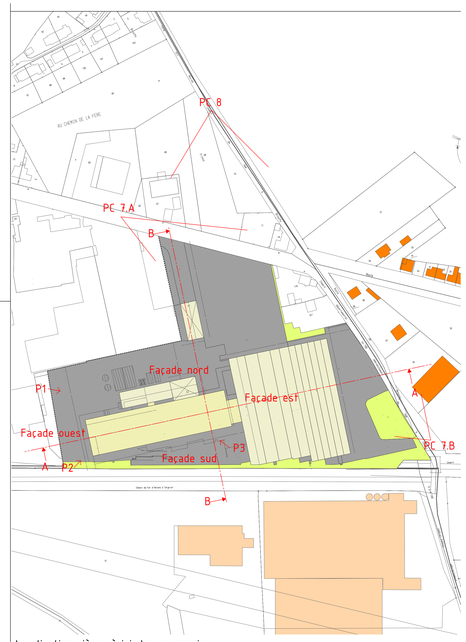

Localisation pièces à joindre au permis
PC3-PC5-PC6-PC 7-PC8

P1 : prise de vue 1

P2 : prise de vue 2

P3 : prise de vue 3

PC6. Un document graphique permettant d'apprécier l'insertion du projet de construction dans son environnement

Société Aluminium
Foundry France

DATE	INDICE	MODIFICATIONS	CONCEPTION	VERIFICATION
01/06/2023	A	Dépôt du permis de construire	GC	HP

Maître d'Ouvrage :
Société Aluminium
Foundry France
38 Route de Chauny,
80400 Ham

Contractant général :
CG2i Hauts-de-France
79 rue de la Gare
02100 SAINT-QUENTIN
03 21 07 72 42

ARCHITECTE
AREA architectes
14 rue Guinegatte -
62000 ARRAS

FONDERIE DE RECYCLAGE DES CHUTES D'ALUMINIUM
Société Aluminium Foundry France
38 Route de Chauny,
80400 Ham

PLAN DE COUPE DU TERRAIN 1/200
PLAN DES FACADES 1/200
INSERTION DU PROJET DE CONSTRUCTION

COG HE 19990
PLAN PC3-PC5-PC6
APD
Ech : 1/200 - FORMAT600/594
01/06/2023
Conception : GC
Vérification : HP

SURFACES INDICATIVES

DOCUMENTS NE POUVANT PAS SERVIR EN EXECUTION

CE DOCUMENT NE DOIT ETRE COMMUNIQUE, REPRODUIT OU UTILISE SANS L'AUTORISATION EXPRESSE DE CG2i
Loi du 11 juillet 1957 et du 3 juillet 1985 sur la propriété intellectuelle : sont interdites toutes reproductions ou copies, partielles ou totales, de la propriété intellectuelle. Il demeure la propriété exclusive matérielle et intellectuelle de son auteur. Toute utilisation, transformation, divulgation ou reproduction même partielle réalisée par quelque moyen que ce soit sans le consentement écrit et préalable de l'auteur, est interdite et constitue une contrefaçon au sens de l'article L 122-4 du code de la propriété intellectuelle. Aucun droit de reproduction ne peut être cédé sans l'accord écrit de l'auteur. Toute utilisation, transformation, divulgation ou reproduction même partielle réalisée par quelque moyen que ce soit sans le consentement écrit et préalable de l'auteur, est interdite et constitue une contrefaçon au sens de l'article L 122-4 du code de la propriété intellectuelle. Aucun droit de reproduction ne peut être cédé sans l'accord écrit de l'auteur.