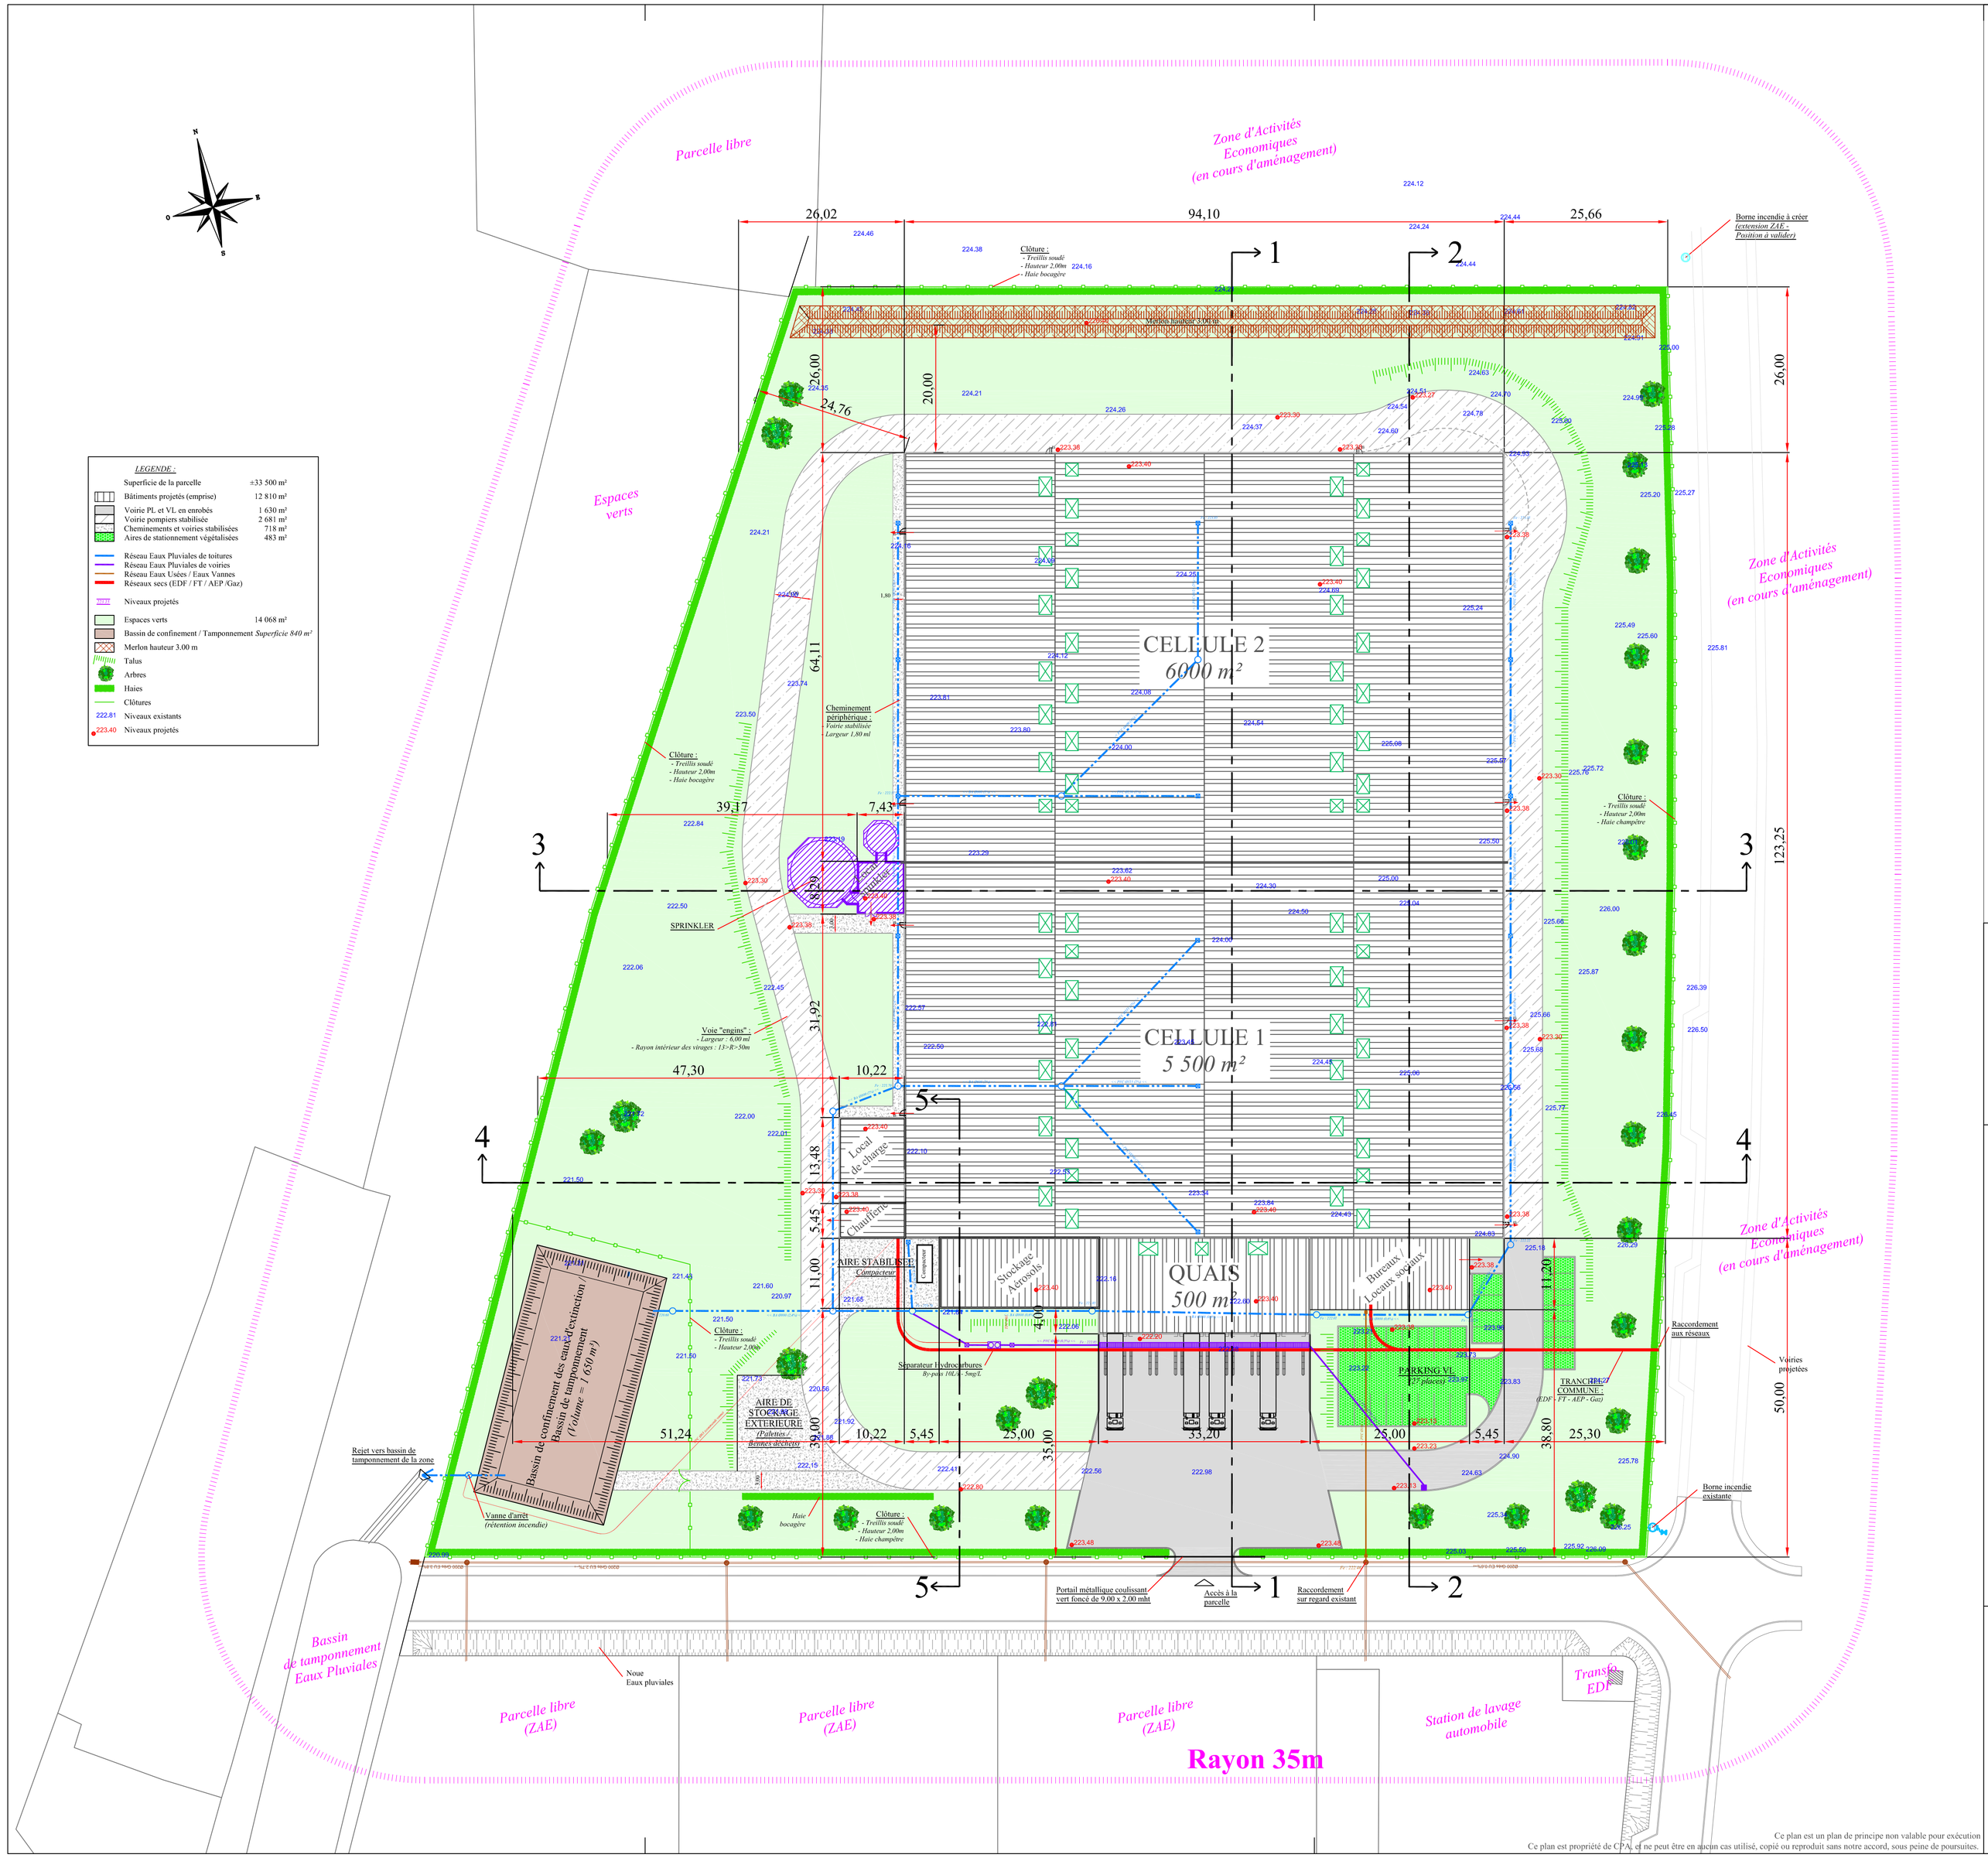

LEGENDE :

Superficie de la parcelle	≈33 500 m²
Bâtiments projetés (emprise)	12 810 m²
Voirie PL et VL en enrobés	1 630 m²
Voirie pompiers stabilisée	2 681 m²
Cheminements et voiries stabilisées	718 m²
Aires de stationnement végétalisées	483 m²
Réseau Eaux Pluviales de toitures	
Réseau Eaux Pluviales de voiries	
Réseau Eaux Usées / Eaux Vannes	
Réseaux secs (EDF / FT / AEP /Gaz)	
Niveaux projetés	
Espaces verts	14 068 m²
Bassin de confinement / Tamponnement	*Superficie 849 m²*
Merlon hauteur 3,00 m	
Talus	
Arbres	
Haies	
Clôtures	
222.81 Niveaux existants	
223.40 Niveaux projetés	

Maître de l'Ouvrage

NESPOLI FRANCE
29, avenue du Général de Gaulle
BP 34
02260 LA CAPELLE

Objet du Projet:

Construction d'un bâtiment industriel
à vocation de stockage
et d'une partie bureaux
ZAC des Andiers
à LA CAPELLE (02)

Dessiné par : CPA GP

DATE : Le 27-05-13

- PLAN DE MASSE / ETAT PROJETE -

- Avant Projet Détaillé -

ECHELLE : 1/500

Maître d'Oeuvre d'Exécution:

C.P.A.
Coordination Programmation Animair
Les Rosières - 02160 CRAONNE
tel : 03.23.22.34.10 - fax : 03.23.22.34.19
E-mail : cpa@cpa02.fr

Plan n°02

Indice :

INDICE	MODIFICATIONS	DATE

N° Affaire : 13-06 FRANPIN BATIMENT LOGISTIQUE
FICHIER :MASSE APD.dwg

Ce plan est un plan de principe non valable pour exécution
Ce plan est propriété de C.P.A. et ne peut être en aucun cas utilisé, copié ou reproduit sans notre accord, sous peine de poursuites.